

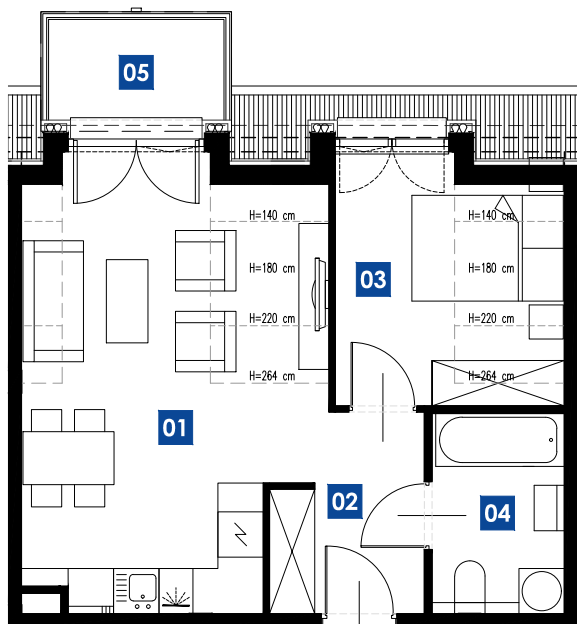


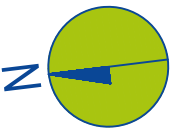

ZESTAWIENIE POMIESZCZEŃ

01	POKÓJ/ANEKS K.	19.35 m ²
02	P.POKÓJ	4.83 m ²
03	POKÓJ	7.76 m ²
04	ŁAZIENKA	4.57 m ²
05	BALKON	2.98 m ²

skala 1:100

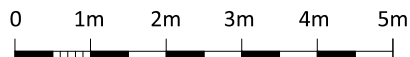


Niniejszy rysunek jest materiałem poglądowym i nie stanowi oferty w rozumieniu przepisów Kodeksu Cywilnego. Ze względów techniczno-budowlanych powierzchnie i aranżacje mogą ulec zmianie.

**park leśny
bronowice**

ETAP C
KRAKÓW
BRONOWICE
ul. STAREGO DĘBU

POWIERZCHNIA
BUDYNEK
PIĘTRO
NUMER

36.51 m²
1.5z
3
23

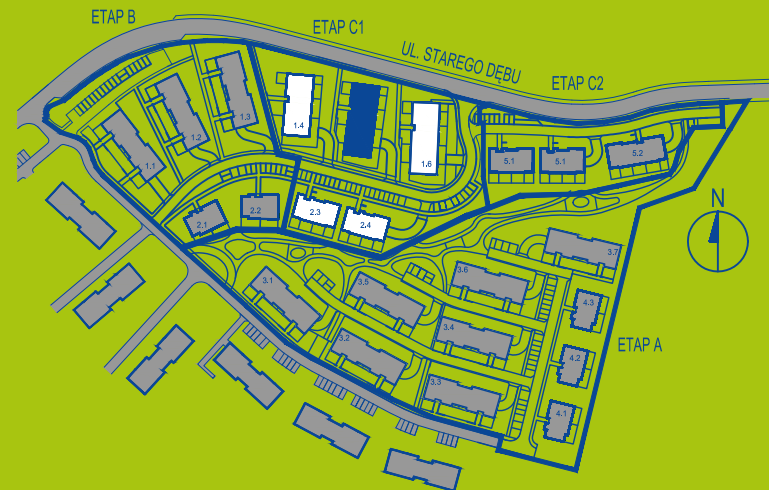

BIURO SPRZEDAŻY:

ul. Starego Dębu Kraków

tel. kom: +48 574-455-655

tel. kom: +48 570-588-188

email: sprzedaz@parklesnybronowice.pl

www.parklesnybronowice.pl



Quelle Locum