



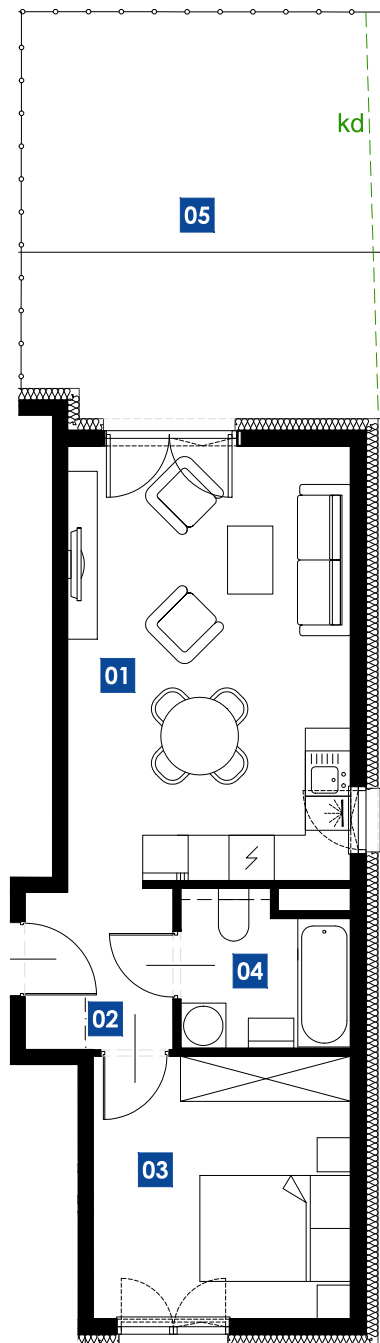

ZESTAWIENIE POMIESZCZEŃ

01	POKÓJ/ ANEKS K.	21.43 m2
02	P.POKÓJ	4.10 m2
03	POKÓJ	11.71 m2
04	ŁAZIENKA	4.32 m2
05	OGRÓDEK	25.78 m2

skala 1:100

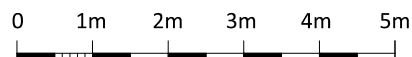


Niniejszy rysunek jest materiałem poglądowym i nie stanowi oferty w rozumieniu przepisów Kodeksu Cywilnego. Ze względów techniczno-budowlanych powierzchnie i aranżacje mogą ulec zmianie.

**park leśny
bronowice**

ETAP C
KRAKÓW
BRONOWICE
ul. STAREGO DĘBU

POWIERZCHNIA
BUDYNEK
PIĘTRO
NUMER

41.56 m2
2.3z
0
4

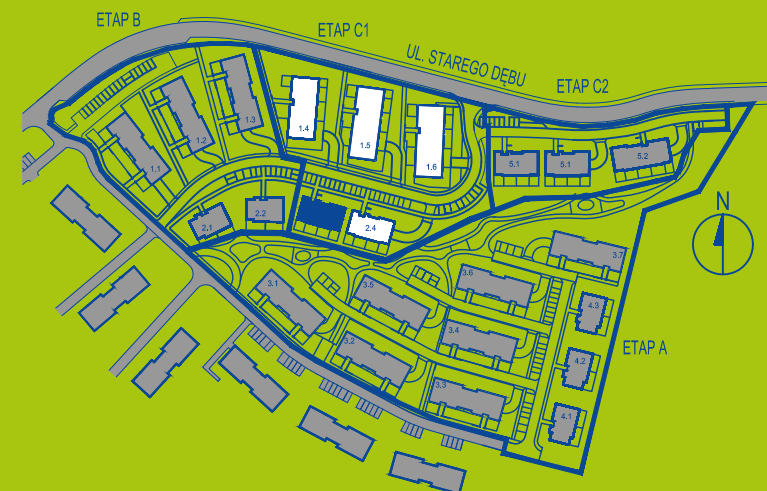

BIURO SPRZEDAŻY:

ul. Starego Dębu Kraków

tel. kom: +48 574-455-655

tel. kom: +48 570-588-188

email: sprzedaz@parklesnybronowice.pl

www.parklesnybronowice.pl



Quelle Locum