



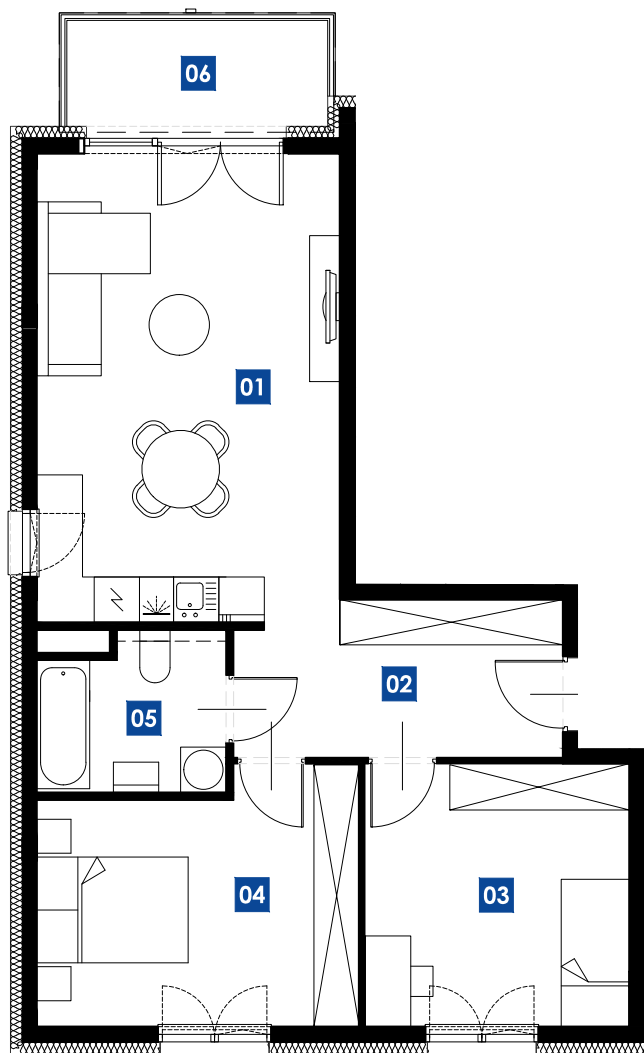

#### ZESTAWIENIE POMIESZCZEŃ

|    |                |                      |
|----|----------------|----------------------|
| 01 | POKÓJ/ANEKS K. | 24.45 m <sup>2</sup> |
| 02 | P.POKÓJ        | 8.71 m <sup>2</sup>  |
| 03 | POKÓJ          | 12.02 m <sup>2</sup> |
| 04 | POKÓJ          | 13.44 m <sup>2</sup> |
| 05 | ŁAZIENKA       | 4.92 m <sup>2</sup>  |
| 06 | BALKON         | 4.68 m <sup>2</sup>  |

skala 1:100

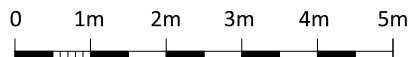


Niniejszy rysunek jest materiałem poglądowym i nie stanowi oferty w rozumieniu przepisów Kodeksu Cywilnego. Ze względów techniczno-budowlanych powierzchnie i aranżacje mogą ulec zmianie.

**park leśny  
bronowice**

ETAP C  
KRAKÓW  
BRONOWICE  
ul. STAREGO DĘBU

POWIERZCHNIA  
BUDYNEK  
PIĘTRO  
NUMER

**63.54 m<sup>2</sup>**  
**2.3z**  
**1**  
**5**

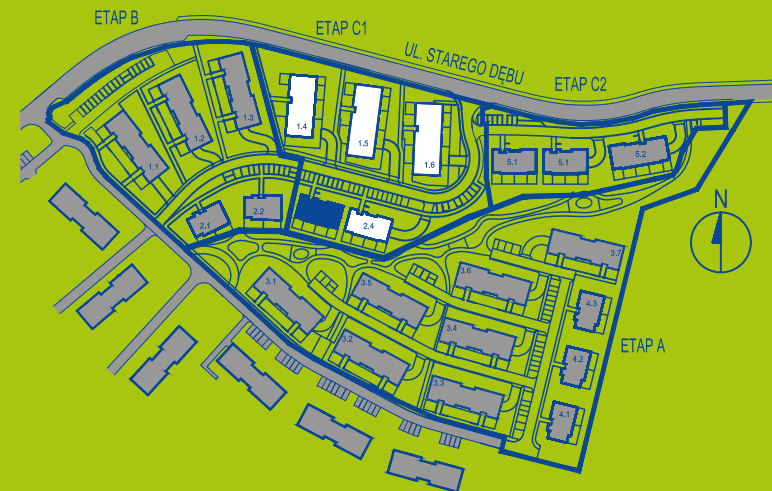

#### BIURO SPRZEDAŻY:

ul. Starego Dębu Kraków

tel. kom: +48 574-455-655

tel. kom: +48 570-588-188

email: [sprzedaz@parklesnybronowice.pl](mailto:sprzedaz@parklesnybronowice.pl)

[www.parklesnybronowice.pl](http://www.parklesnybronowice.pl)



**Quelle Locum**