



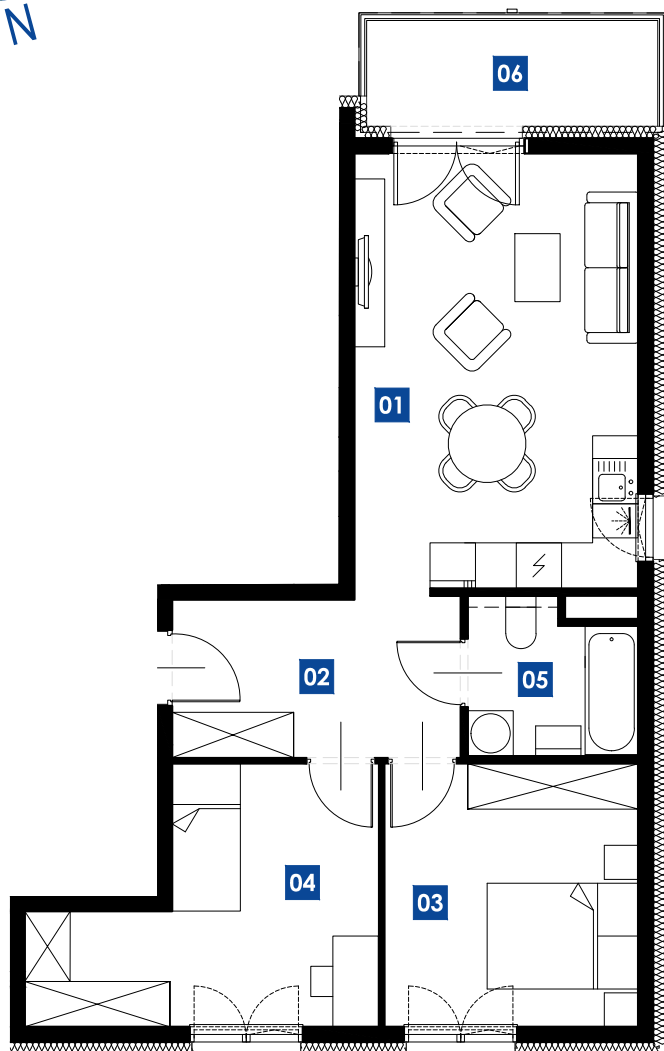

ZESTAWIENIE POMIESZCZEŃ

01 POKÓJ/ ANEKS K.	21.43 m ²
02 P.POKÓJ	7.96 m ²
03 POKÓJ	11.56 m ²
04 POKÓJ	12.33 m ²
05 ŁAZIENKA	4.32 m ²
06 BALKON	5.23 m ²

skala 1:100

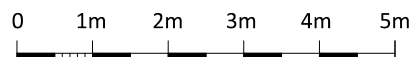


Niniejszy rysunek jest materiałem poglądowym i nie stanowi oferty w rozumieniu przepisów Kodeksu Cywilnego. Ze względów techniczno-budowlanych powierzchnie i aranżacje mogą ulec zmianie.

**park leśny
bronowice**

ETAP C
KRAKÓW
BRONOWICE
ul. STAREGO DĘBU

POWIERZCHNIA
BUDYNEK
PIĘTRO
NUMER

57.60 m²
2.3z
2
12

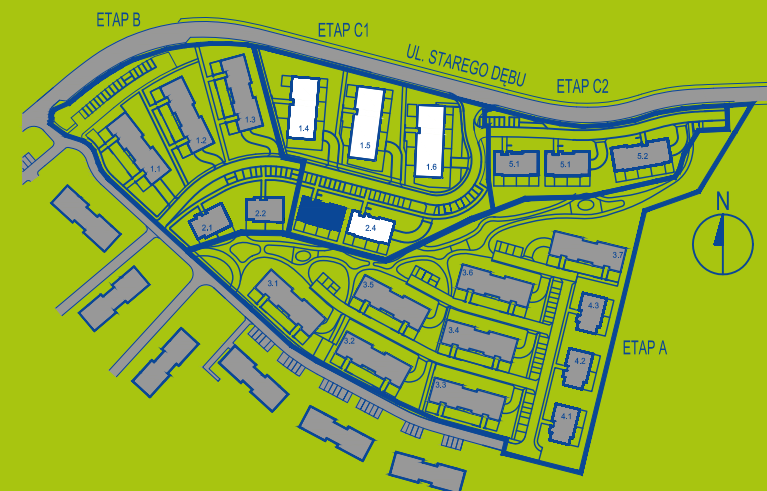

BIURO SPRZEDAŻY:

ul. Starego Dębu Kraków

tel. kom: +48 574-455-655

tel. kom: +48 570-588-188

email: sprzedaz@parklesnybronowice.pl

www.parklesnybronowice.pl



Quelle Locum