



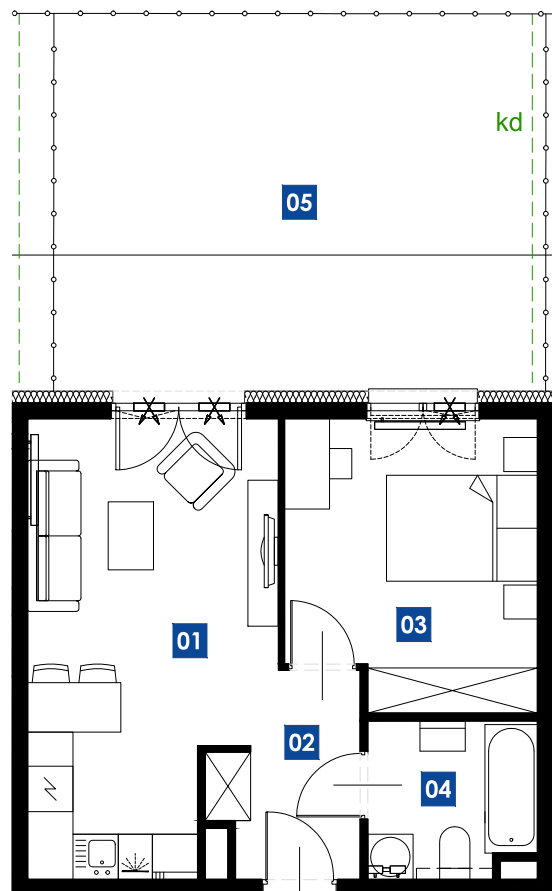

#### ZESTAWIENIE POMIESZCZEŃ

|    |                |          |
|----|----------------|----------|
| 01 | POKÓJ/ANEKS K. | 18.00 m2 |
| 02 | P.POKÓJ        | 4.51 m2  |
| 03 | POKÓJ          | 12.24 m2 |
| 04 | ŁAZIENKA       | 4.46 m2  |
| 05 | OGRÓDEK        | 32.48 m2 |

skala 1:100

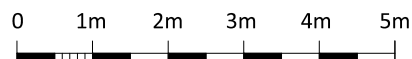

Niniejszy rysunek jest materiałem poglądowym i nie stanowi oferty w rozumieniu przepisów Kodeksu Cywilnego. Ze względów techniczno-budowlanych powierzchnie i aranżacje mogą ulec zmianie.

park leśny  
bronowice

ETAP C  
KRAKÓW  
BRONOWICE  
ul. STAREGO DĘBU

POWIERZCHNIA  
BUDYNEK  
PIĘTRO  
NUMER

39.21 m2  
2.4z  
0  
2



#### BIURO SPRZEDAŻY:

ul. Starego Dębu Kraków

tel. kom: +48 574-455-655

tel. kom: +48 570-588-188

email: [sprzedaz@parklesnybronowice.pl](mailto:sprzedaz@parklesnybronowice.pl)

[www.parklesnybronowice.pl](http://www.parklesnybronowice.pl)



Quelle Locum