



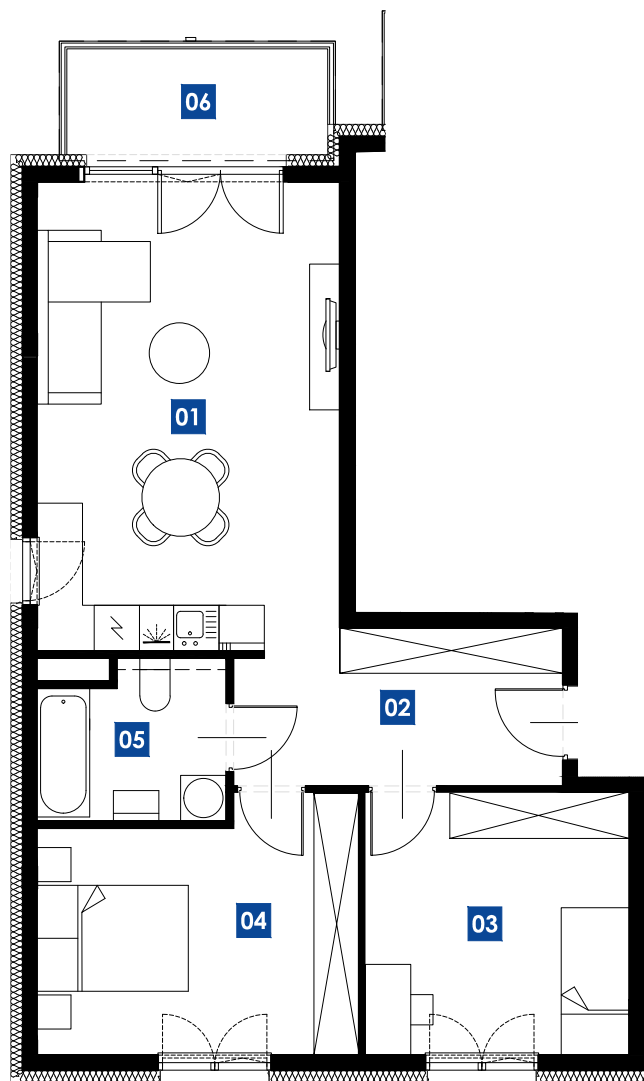

ZESTAWIENIE POMIESZCZEŃ

01	POKÓJ/ANEKS K.	24.45 m2
02	P.POKÓJ	8.71 m2
03	POKÓJ	12.02 m2
04	POKÓJ	13.44 m2
05	ŁAZIENKA	4.92 m2
06	BALKON	4.68 m2

skala 1:100

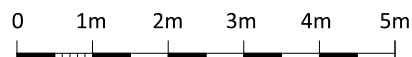


Niniejszy rysunek jest materiałem poglądowym i nie stanowi oferty w rozumieniu przepisów Kodeksu Cywilnego. Ze względów techniczno-budowlanych powierzchnie i aranżacje mogą ulec zmianie.

park leśny
bronowice

ETAP C
KRAKÓW
BRONOWICE
ul. STAREGO DĘBU

POWIERZCHNIA
BUDYNEK
PIĘTRO
NUMER

63.54 m2
2.4z
1
5

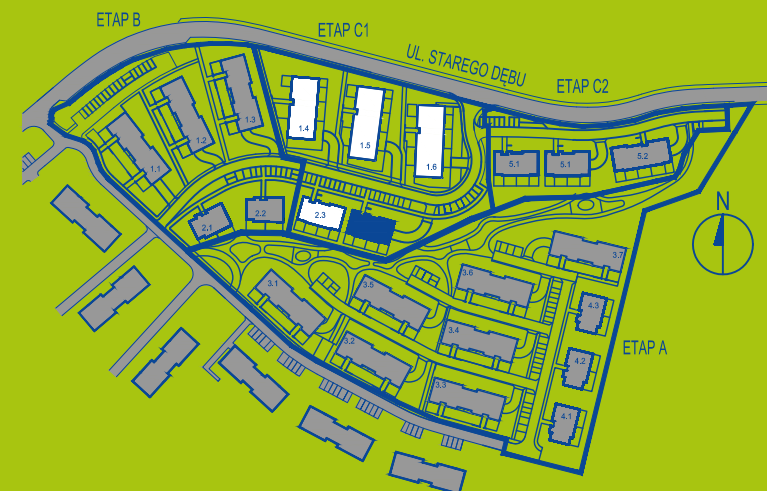

BIURO SPRZEDAŻY:

ul. Starego Dębu Kraków

tel. kom: +48 574-455-655

tel. kom: +48 570-588-188

email: sprzedaz@parklesnybronowice.pl

www.parklesnybronowice.pl



Quelle Locum