



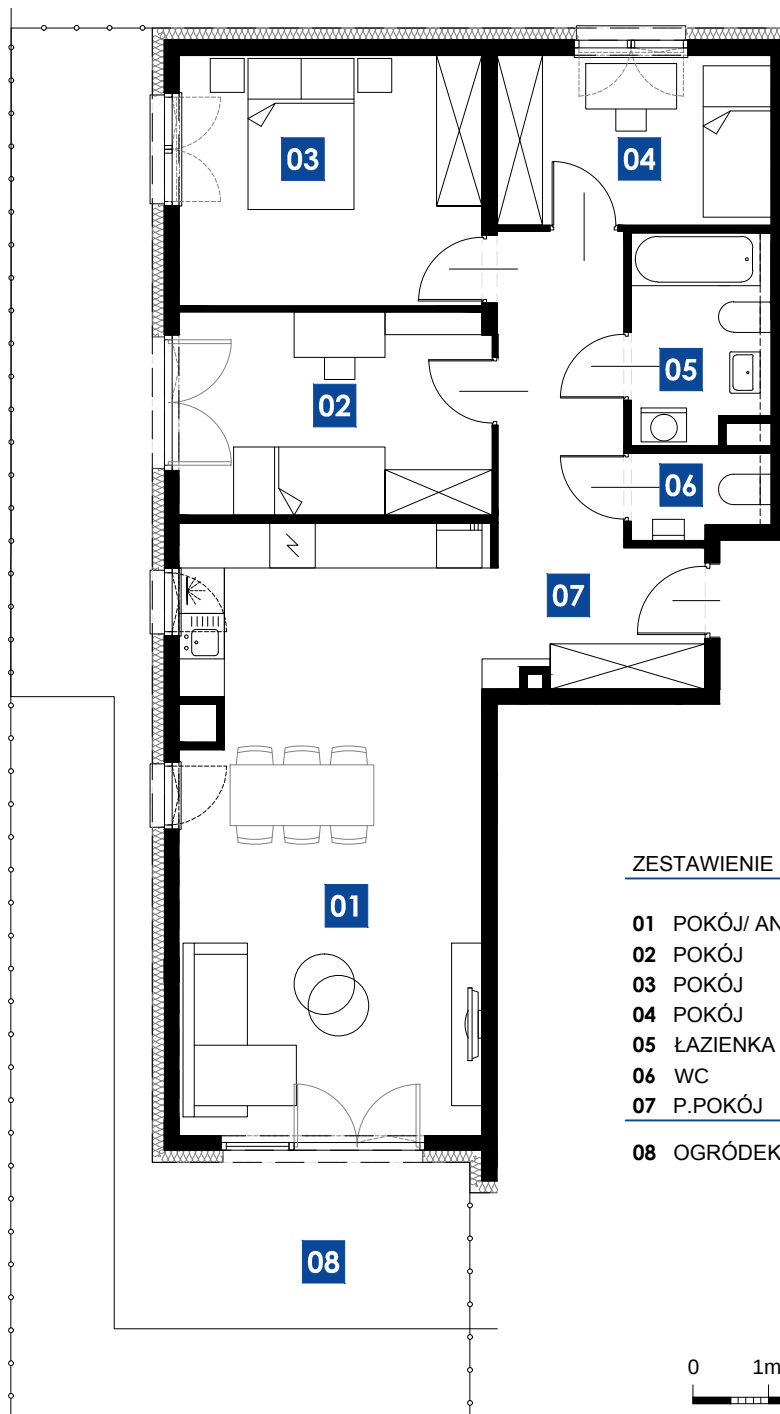

ZESTAWIENIE POMIESZCZEŃ

01	POKÓJ/ ANEKS K.	32.20 m ²
02	POKÓJ	11.03 m ²
03	POKÓJ	13.11 m ²
04	POKÓJ	8.03 m ²
05	ŁAZIENKA	4.89 m ²
06	WC	1.93 m ²
07	P.POKÓJ	11.89 m ²
08	OGRÓDEK	60.72 m ²

skala 1:100

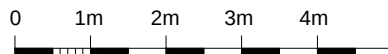

Niniejszy rysunek jest materiałem poglądowym i nie stanowi oferty w rozumieniu przepisów Kodeksu Cywilnego. Ze względów techniczno-budowlanych powierzchnie i aranżacje mogą ulec zmianie.

**park leśny
bronowice**

ETAP D
KRAKÓW
BRONOWICE
ul. STAREGO DĘBU

POWIERZCHNIA
BUDYNEK
PIĘTRO
NUMER

83.08 m²
5.1z
0
6

