



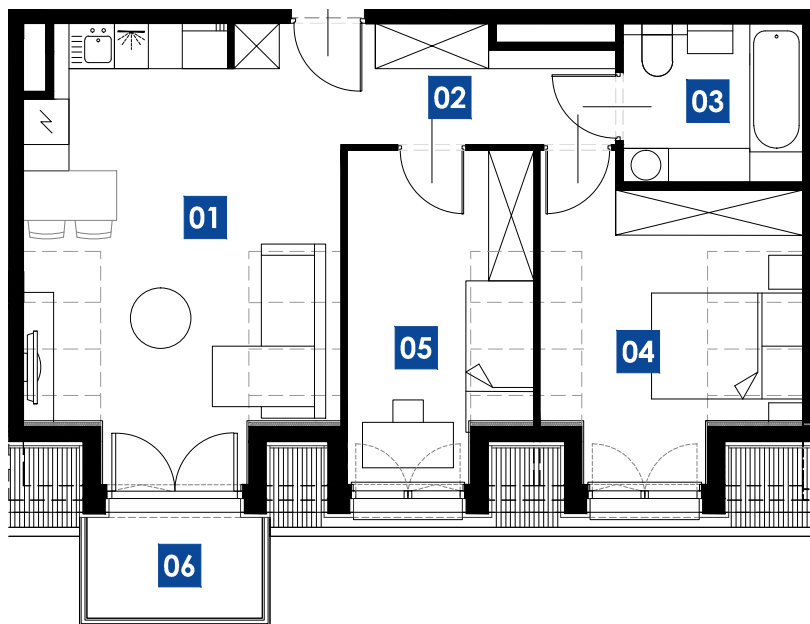

ZESTAWIENIE POMIESZCZEŃ

01	POKÓJ/ANEKS K.	19.42 m ²
02	P.POKÓJ	6.73 m ²
03	ŁAZIENKA	4.92 m ²
04	POKÓJ	10.68 m ²
05	POKÓJ	9.37 m ²
06	BALKON	3.10 m ²

skala 1:100

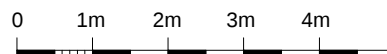


Niniejszy rysunek jest materiałem poglądowym i nie stanowi oferty w rozumieniu przepisów Kodeksu Cywilnego. Ze względów techniczno-budowlanych powierzchnie i aranżacje mogą ulec zmianie.

**park leśny
bronowice**

ETAP D
KRAKÓW
BRONOWICE
ul. STAREGO DĘBU

POWIERZCHNIA
BUDYNEK
PIĘTRO
NUMER

51.11 m²
5.1z
3
22

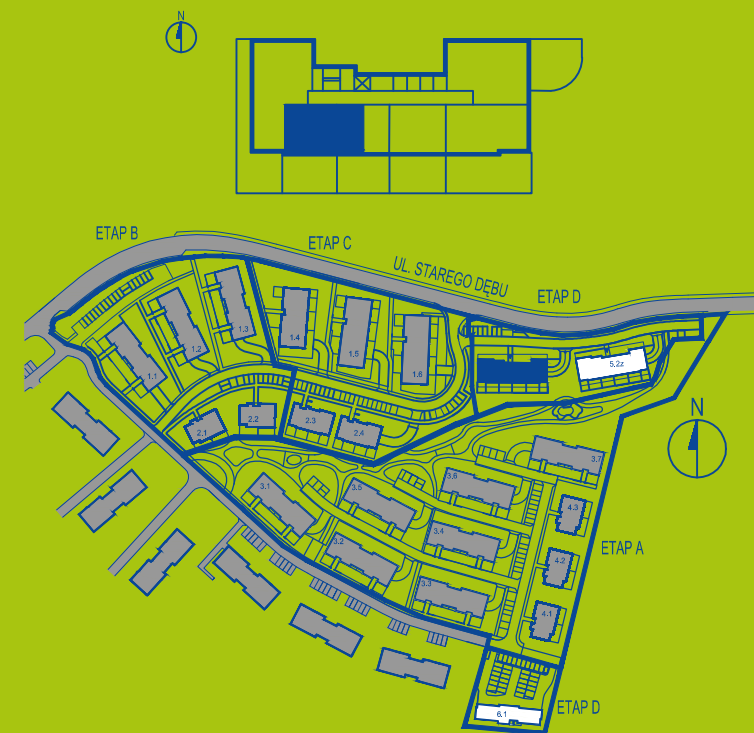

BIURO SPRZEDAŻY:

ul. Starego Dębu Kraków

tel. kom: +48 574-455-655

tel. kom: +48 570-588-188

email: sprzedaz@parklesnybronowice.pl

www.parklesnybronowice.pl

