



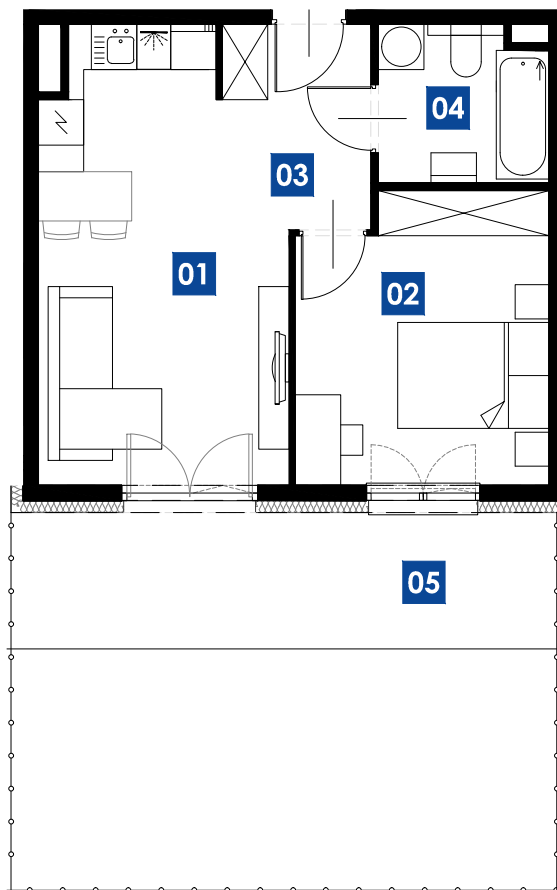

ZESTAWIENIE POMIESZCZEŃ

01	POKÓJ/ANEKS K.	17.94 m ²
02	POKÓJ	12.32 m ²
03	P.POKÓJ	4.55 m ²
04	ŁAZIENKA	4.48 m ²
05	OGRÓDEK	35.98 m ²

skala 1:100

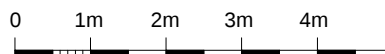


Niniejszy rysunek jest materiałem poglądowym i nie stanowi oferty w rozumieniu przepisów Kodeksu Cywilnego. Ze względów techniczno-budowlanych powierzchnie i aranżacje mogą ulec zmianie.

**park leśny
bronowice**

ETAP D
KRAKÓW
BRONOWICE
ul. STAREGO DĘBU

POWIERZCHNIA
BUDYNEK
PIĘTRO
NUMER

39.28 m²
5.2z
0
5

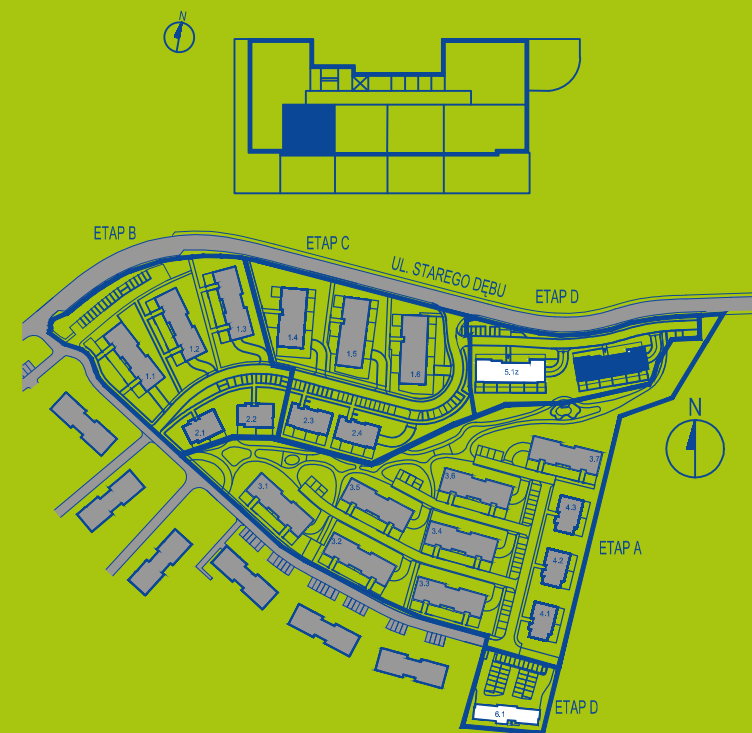

BIURO SPRZEDAŻY:

ul. Starego Dębu Kraków

tel. kom: +48 574-455-655

tel. kom: +48 570-588-188

email: sprzedaz@parklesnybronowice.pl

www.parklesnybronowice.pl

