



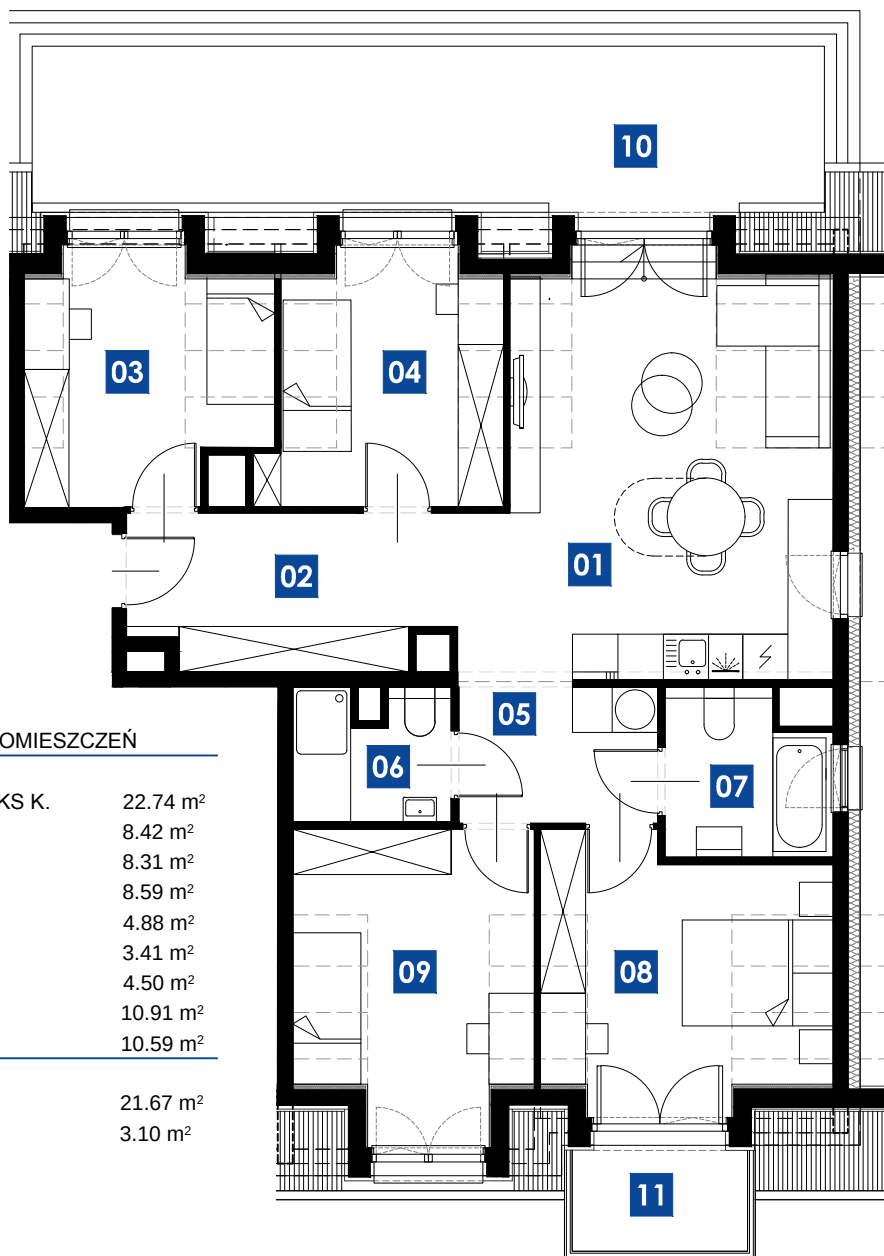

ZESTAWIENIE POMIESZCZEŃ

01	POKÓJ/ANEKS K.	22.74 m ²
02	P.POKÓJ	8.42 m ²
03	POKÓJ	8.31 m ²
04	POKÓJ	8.59 m ²
05	P.POKÓJ	4.88 m ²
06	ŁAZIENKA	3.41 m ²
07	ŁAZIENKA	4.50 m ²
08	POKÓJ	10.91 m ²
09	POKÓJ	10.59 m ²
10	TARAS	21.67 m ²
11	BALKON	3.10 m ²

skala 1:100

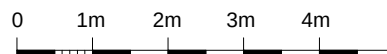


Niniejszy rysunek jest materiałem poglądowym i nie stanowi oferty w rozumieniu przepisów Kodeksu Cywilnego. Ze względów techniczno-budowlanych powierzchnie i aranżacje mogą ulec zmianie.

**park leśny
bronowice**

ETAP D
KRAKÓW
BRONOWICE
ul. STAREGO DĘBU

POWIERZCHNIA
BUDYNEK
PIĘTRO
NUMER

82.36 m²
5.2z
3
19

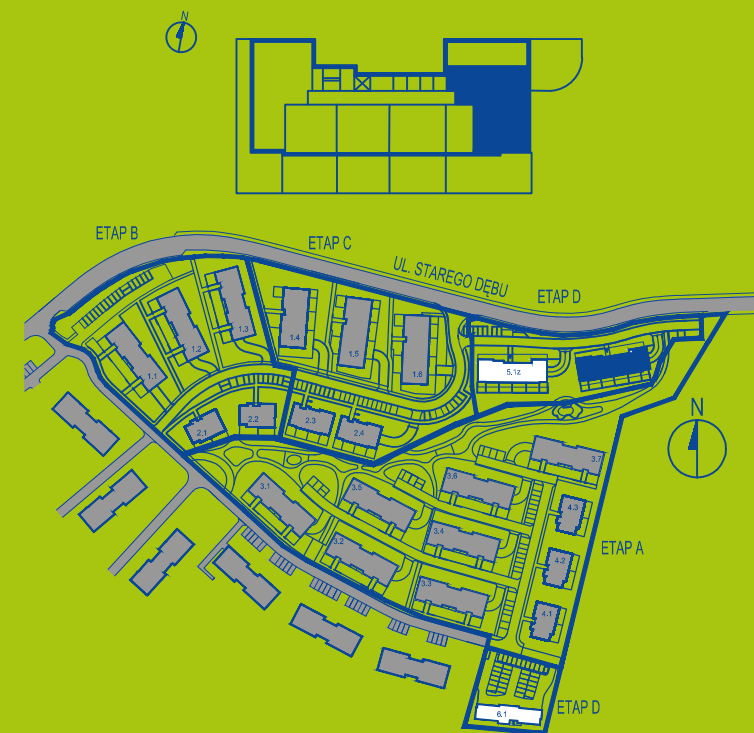

BIURO SPRZEDAŻY:

ul. Starego Dębu Kraków

tel. kom: +48 574-455-655

tel. kom: +48 570-588-188

email: sprzedaz@parklesnybronowice.pl

www.parklesnybronowice.pl

