



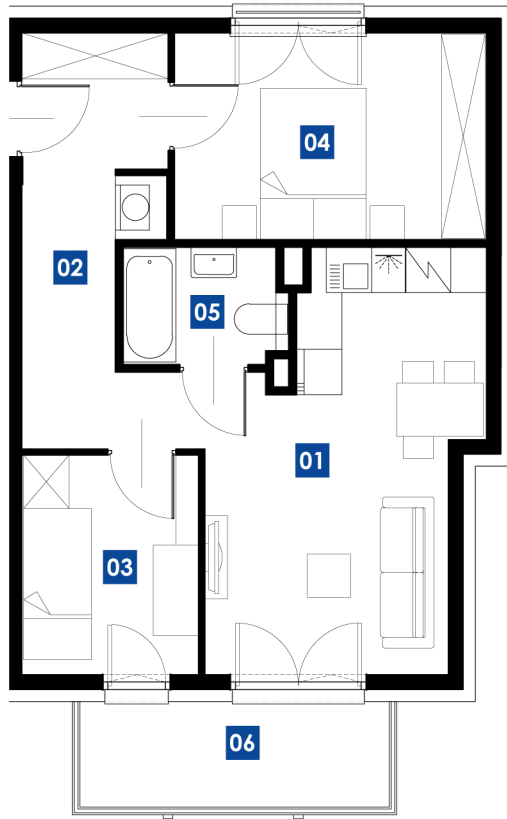

ZESTAWIENIE POMIESZCZEŃ

01	P.DZIENNY/ANEKS K.	17.12 m2
02	P.POKÓJ	9.75 m2
03	POKÓJ	6.72 m2
04	POKÓJ	11.17 m2
05	ŁAZIENKA	3.24 m2
06	BALKON	5.72 m2

skala 1:100

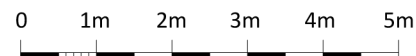


Niniejszy rysunek jest materiałem poglądowym i nie stanowi oferty w rozumieniu przepisów Kodeksu Cywilnego. Ze względów techniczno-budowlanych powierzchnie i aranżacje mogą ulec zmianie.

**park leśny
bronowice**



ETAP D
KRAKÓW
BRONOWICE
ul. STAREGO DĘBU

POWIERZCHNIA **48,00 m2**
BUDYNEK **6.1**
PIĘTRO **1**
NUMER **4**

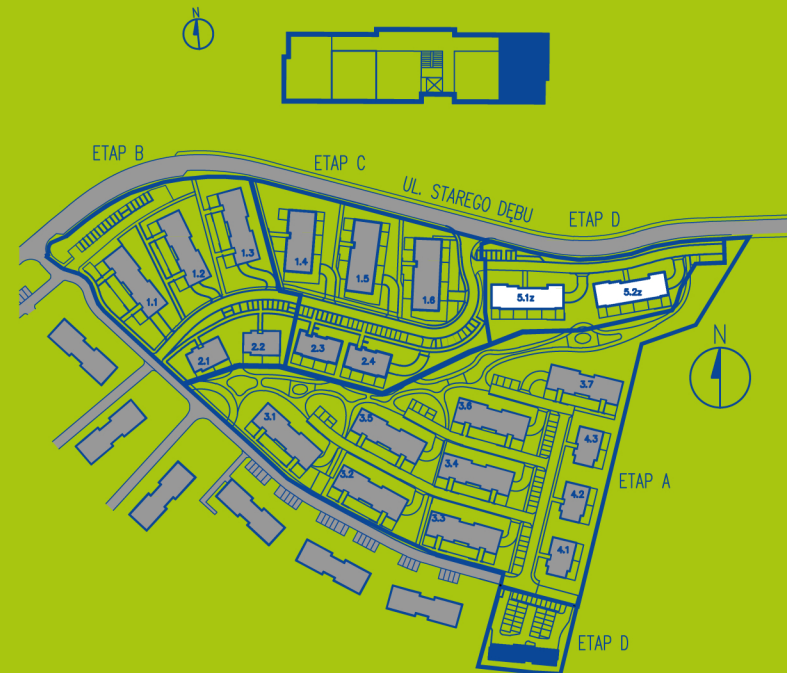

BIURO SPRZEDAŻY:

ul. Starego Dębu 54/U1 Kraków

tel. kom: +48 574-455-655

tel. kom: +48 570-588-188

email: sprzedaz@parklesnybronowice.pl

www.parklesnybronowice.pl



Locum