



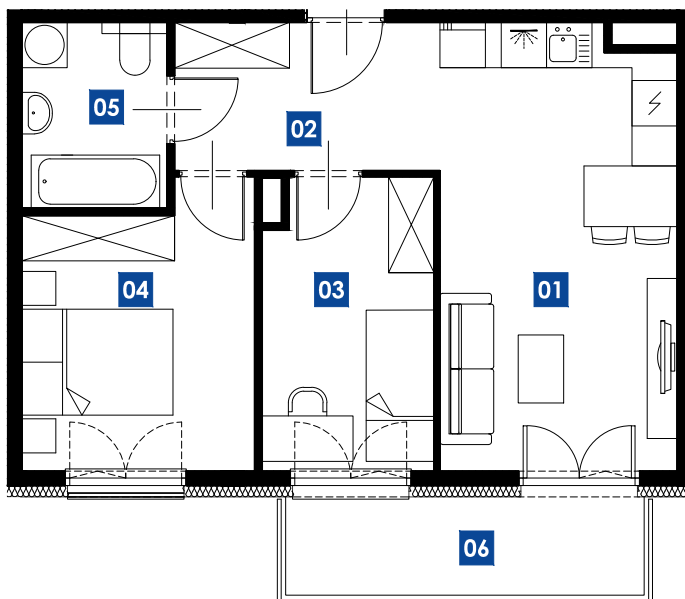

#### ZESTAWIENIE POMIESZCZEŃ

|    |                 |                      |
|----|-----------------|----------------------|
| 01 | POKÓJ Z KUCHNIĄ | 18.08 m <sup>2</sup> |
| 02 | P.POKÓJ         | 6.83 m <sup>2</sup>  |
| 03 | POKÓJ           | 8.56 m <sup>2</sup>  |
| 04 | POKÓJ           | 10.86 m <sup>2</sup> |
| 05 | ŁAZIENKA        | 4.65 m <sup>2</sup>  |
| 06 | BALKON          | 6.16 m <sup>2</sup>  |

skala 1:100

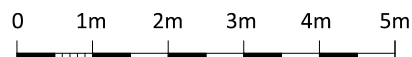


Niniejszy rysunek jest materiałem poglądowym i nie stanowi oferty w rozumieniu przepisów Kodeksu Cywilnego. Ze względów techniczno-budowlanych powierzchnie i aranżacje mogą ulec zmianie.

**park leśny  
bronowice**

ETAP A  
KRAKÓW  
BRONOWICE  
ul. STAREGO DĘBU

POWIERZCHNIA  
BUDYNEK 48.98 m<sup>2</sup>  
PIĘTRO 3.2  
NUMER 1  
5

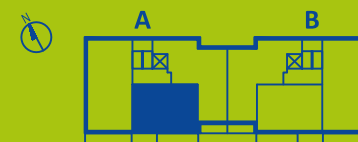

#### BIURO SPRZEDAŻY:

ul. Starego Dębu Kraków

tel. kom: +48 574-455-655

tel. kom: +48 570-588-188

email: [sprzedaz@parklesnybronowice.pl](mailto:sprzedaz@parklesnybronowice.pl)

[www.parklesnybronowice.pl](http://www.parklesnybronowice.pl)