



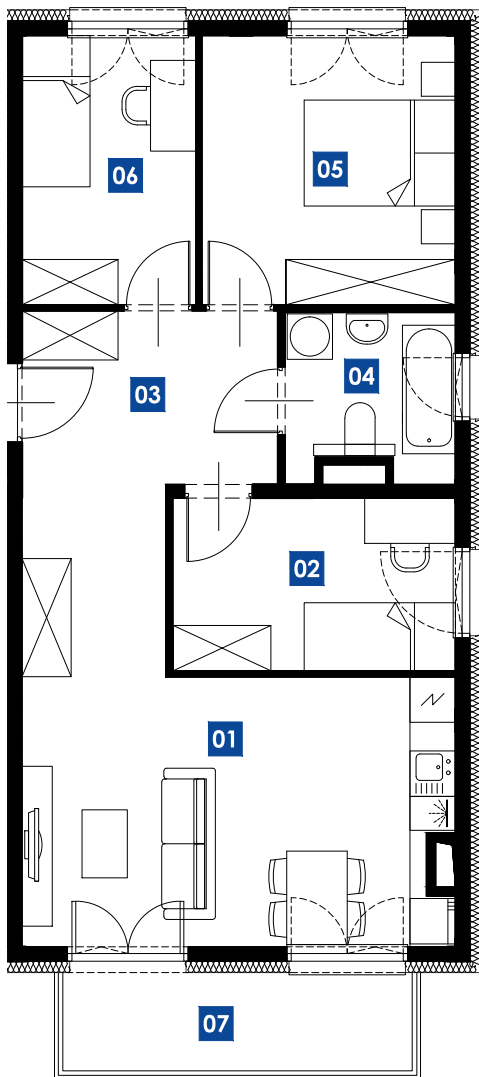

ZESTAWIENIE POMIESZCZEŃ

01	POKÓJ Z KUCHNIĄ	19.96 m ²
02	POKÓJ	8.48 m ²
03	P.POKÓJ	12.50 m ²
04	ŁAZIENKA	4.70 m ²
05	POKÓJ	11.82 m ²
06	POKÓJ	8.10 m ²
07	BALKON	6.01 m ²

skala 1:100

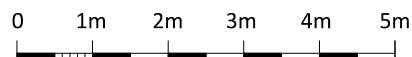


Niniejszy rysunek jest materiałem poglądowym i nie stanowi oferty w rozumieniu przepisów Kodeksu Cywilnego. Ze względów techniczno-budowlanych powierzchnie i aranżacje mogą ulec zmianie.

**park leśny
bronowice**

ETAP A
KRAKÓW
BRONOWICE
ul. STAREGO DĘBU

POWIERZCHNIA
BUDYNEK
PIĘTRO
NUMER

65.56 m²
3.2
2
18

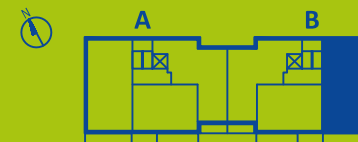

BIURO SPRZEDAŻY:

ul. Starego Dębu Kraków

tel. kom: +48 574-455-655

tel. kom: +48 570-588-188

email: sprzedaz@parklesnybronowice.pl

www.parklesnybronowice.pl



Quelle Locum