



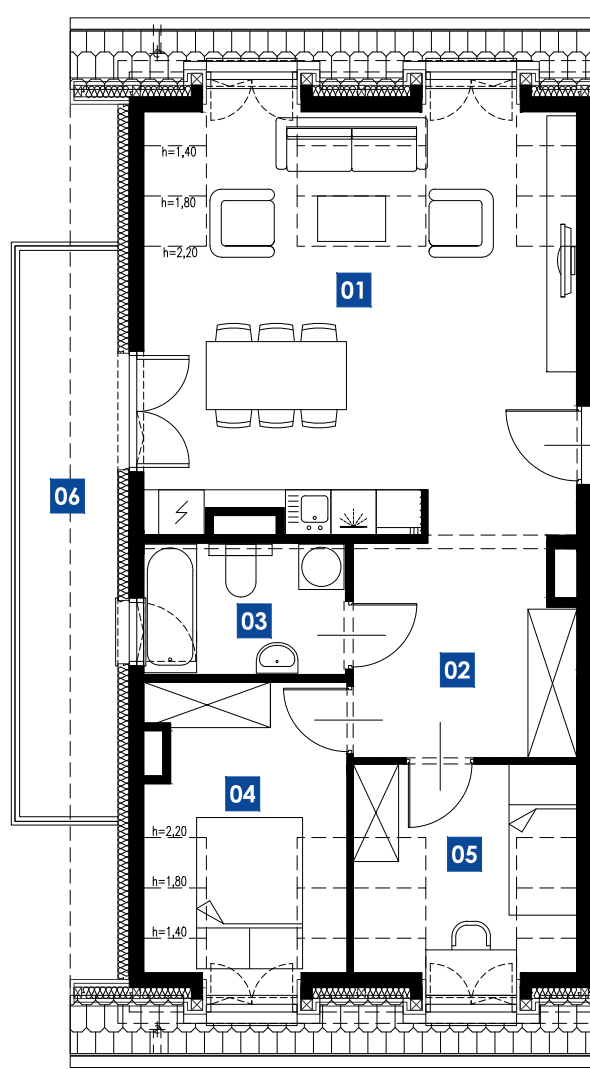

ZESTAWIENIE POMIESZCZEŃ

01	POKÓJ Z KUCHNIĄ	25.78 m ²
02	P.POKÓJ	10.99 m ²
03	ŁAZIENKA	4.63 m ²
04	POKÓJ	8.71 m ²
05	POKÓJ	6.53 m ²
06	BALKON	9.74 m ²

skala 1:100

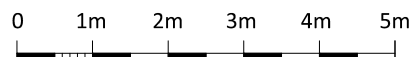


Niniejszy rysunek jest materiałem poglądowym i nie stanowi oferty w rozumieniu przepisów Kodeksu Cywilnego. Ze względów techniczno-budowlanych powierzchnie i aranżacje mogą ulec zmianie.

park leśny
bronowice

ETAP A
KRAKÓW
BRONOWICE
ul. STAREGO DĘBU

POWIERZCHNIA
BUDYNEK
PIĘTRO
NUMER

56.64 m²
3.4
3
11

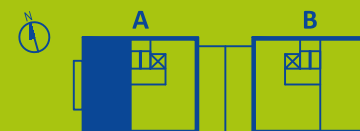

BIURO SPRZEDAŻY:

ul. Starego Dębu Kraków

tel. kom: +48 574-455-655

tel. kom: +48 570-588-188

email: sprzedaz@parklesnybronowice.pl

www.parklesnybronowice.pl

