



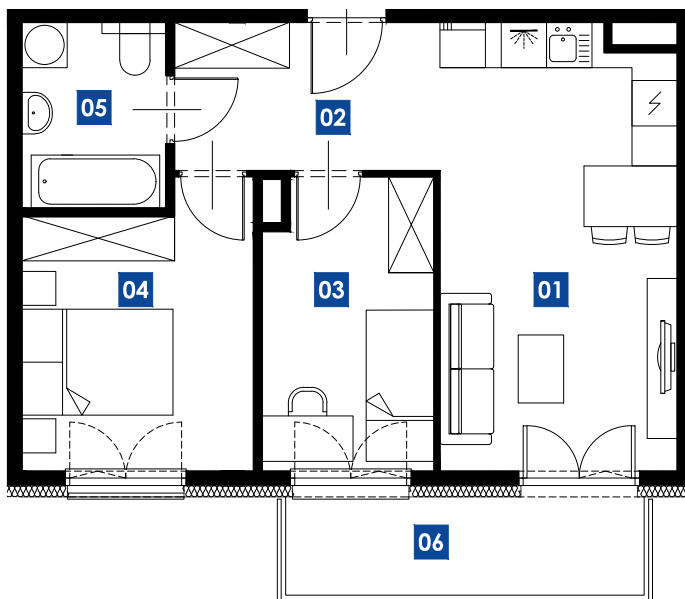

ZESTAWIENIE POMIESZCZEŃ

01	POKÓJ Z KUCHNIĄ	18.08 m ²
02	P.POKÓJ	6.83 m ²
03	POKÓJ	8.56 m ²
04	POKÓJ	10.86 m ²
05	ŁAZIENKA	4.65 m ²
06	BALKON	6.16 m ²

skala 1:100

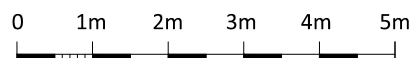


Niniejszy rysunek jest materiałem poglądowym i nie stanowi oferty w rozumieniu przepisów Kodeksu Cywilnego. Ze względów techniczno-budowlanych powierzchnie i aranżacje mogą ulec zmianie.

**park leśny
bronowice**

ETAP A
KRAKÓW
BRONOWICE
ul. STAREGO DĘBU

POWIERZCHNIA
BUDYNEK
PIĘTRO
NUMER

48.98 m²
3.5
1
5

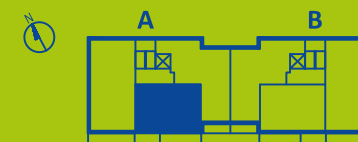

BIURO SPRZEDAŻY:

ul. Starego Dębu Kraków

tel. kom: +48 574-455-655

tel. kom: +48 570-588-188

email: sprzedaz@parklesnybronowice.pl

www.parklesnybronowice.pl