

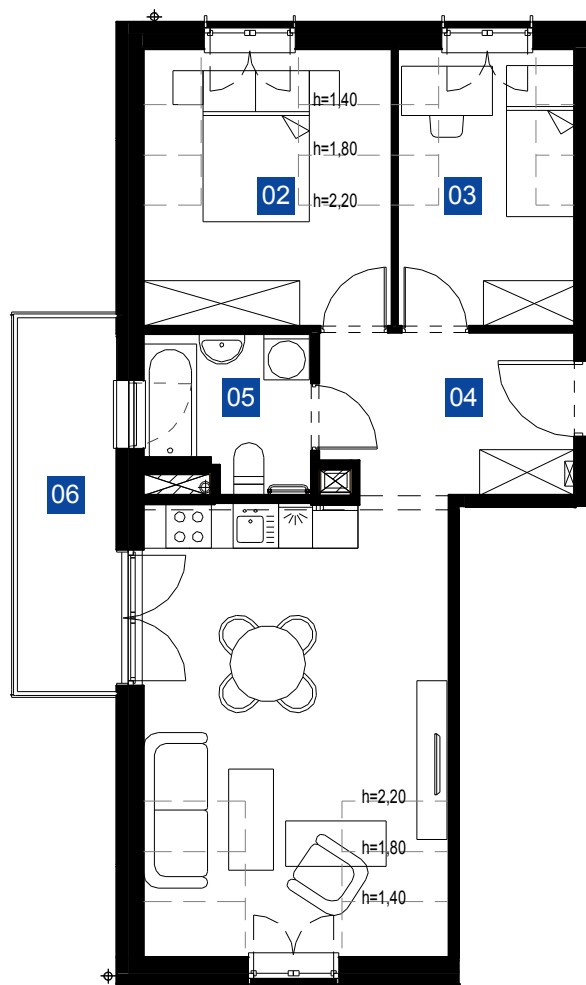


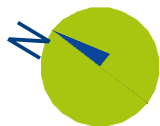

ZESTAWIENIE POMIESZCZEŃ

01	POKÓJ+KUCHNIA	20,71 m ²
02	POKÓJ	9,44 m ²
03	POKÓJ	7,28 m ²
04	P.POKÓJ	7,03 m ²
05	ŁAZIENKA	4,23 m ²
06	BALKON	6,31 m ²

skala 1:100

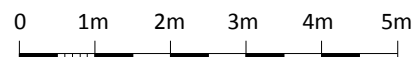

Niniejszy rysunek jest materiałem poglądowym i nie stanowi oferty w rozumieniu przepisów Kodeksu Cywilnego. Ze względów techniczno-budowlanych powierzchnie i aranżacje mogą ulec zmianie.

park leśny
bronowice

ETAP B
KRAKÓW
BRONOWICE
ul. STAREGO DĘBU

POWIERZCHNIA
BUDYNEK 48,69 m²
PIĘTRO 1.1
NUMER 3
10



BIURO SPRZEDAŻY:

ul. Starego Dębu Kraków

tel. kom: +48 574-455-655

tel. kom: +48 570-588-188

email: sprzedaz@parklesnybronowice.pl

www.parklesnybronowice.pl



Quelle Locum