


#### ZESTAWIENIE POMIESZCZEŃ

01	POKÓJ+KUCHNIA	23,22 m <sup>2</sup>
02	POKÓJ	10,75 m <sup>2</sup>
03	POKÓJ	11,37 m <sup>2</sup>
04	ŁAZIENKA	4,37 m <sup>2</sup>
05	P.POKÓJ	7,11 m <sup>2</sup>
06	BALKON	4,26 m <sup>2</sup>

skala 1:100

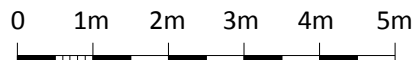

Niniejszy rysunek jest materiałem poglądowym i nie stanowi oferty w rozumieniu przepisów Kodeksu Cywilnego. Ze względów techniczno-budowlanych powierzchnie i aranżacje mogą ulec zmianie.


park leśny  
bronowice

ETAP B  
KRAKÓW  
BRONOWICE  
ul. STAREGO  
DĘBU

POWIERZCHNIA BUDYNEK	56,82 m <sup>2</sup>
PIĘTRO NUMER	1.1
	1
	17



ETAP B  
REALIZOWANY

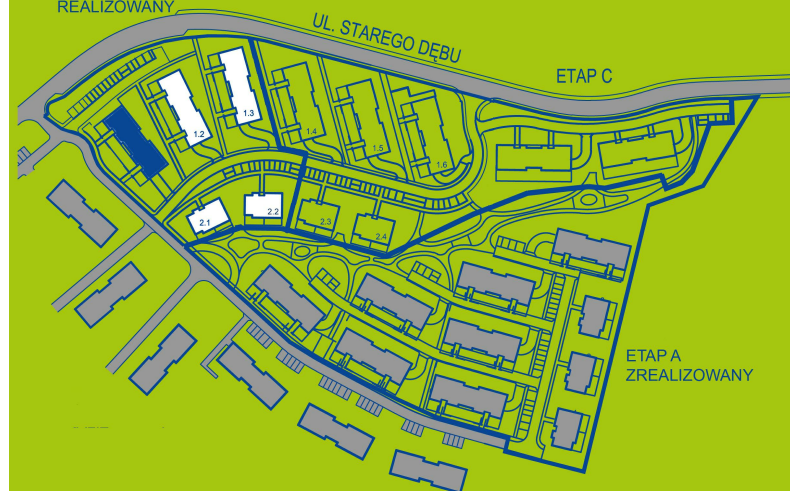

#### BIURO SPRZEDAŻY:

ul. Starego Dębu Kraków  
tel. kom: +48 574-455-655  
tel. kom: +48 570-588-188

email: [sprzedaz@parklesnybronowice.pl](mailto:sprzedaz@parklesnybronowice.pl)  
[www.parklesnybronowice.pl](http://www.parklesnybronowice.pl)



Quelle Locum