

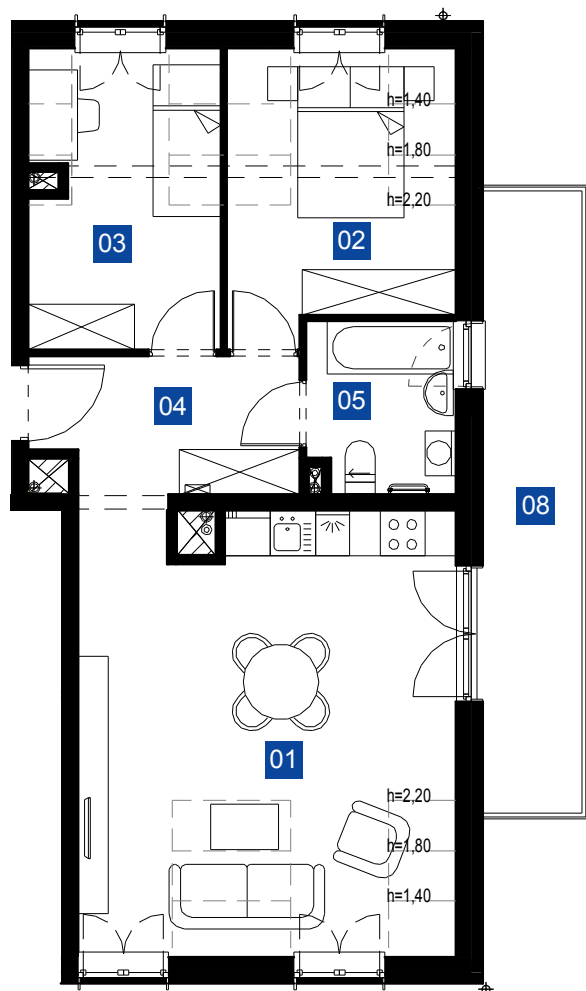


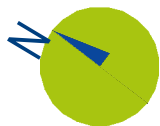

ZESTAWIENIE POMIESZCZEŃ

01	POKÓJ+KUCHNIA	23,86 m ²
02	POKÓJ	8,87 m ²
03	POKÓJ	8,27 m ²
04	P.POKÓJ	8,49 m ²
05	ŁAZIENKA	4,38 m ²
08	BALKON	10,55 m ²

skala 1:100

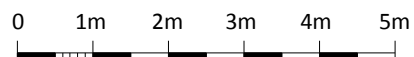

Niniejszy rysunek jest materiałem poglądowym i nie stanowi oferty w rozumieniu przepisów Kodeksu Cywilnego. Ze względów techniczno-budowlanych powierzchnie i aranżacje mogą ulec zmianie.

park leśny
bronowice

ETAP B
KRAKÓW
BRONOWICE
ul. STAREGO DĘBU

POWIERZCHNIA
BUDYNEK 53,87 m²
PIĘTRO 1.1
NUMER 3
22



BIURO SPRZEDAŻY:

ul. Starego Dębu Kraków

tel. kom: +48 574-455-655

tel. kom: +48 570-588-188

email: sprzedaz@parklesnybronowice.pl

www.parklesnybronowice.pl



Quelle Locum