

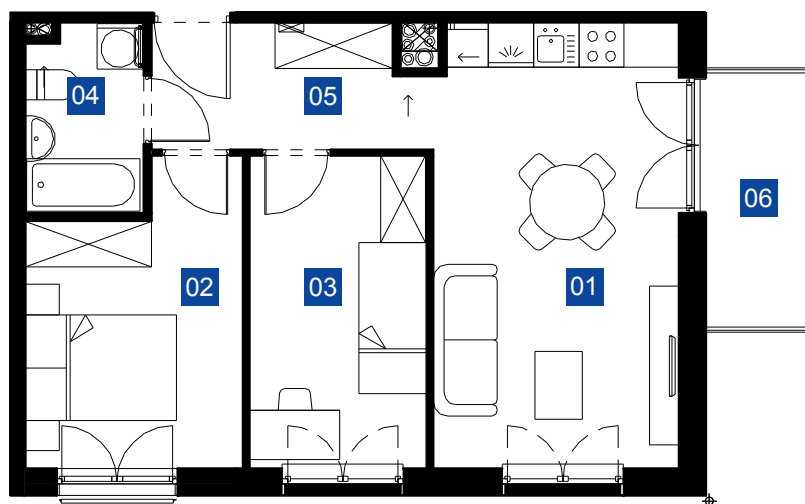


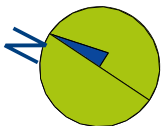

ZESTAWIENIE POMIESZCZEŃ

1	POKÓJ+KUCHNIA	19,06 m ²
2	POKÓJ	10,49 m ²
3	POKÓJ	9,73 m ²
4	ŁAZIENKA	3,83 m ²
5	P.POKÓJ	5,89 m ²
6	BALKON	4,26 m ²

skala 1:100

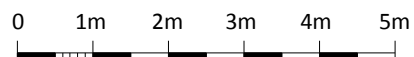

Niniejszy rysunek jest materiałem poglądowym i nie stanowi oferty w rozumieniu przepisów Kodeksu Cywilnego. Ze względów techniczno-budowlanych powierzchnie i aranżacje mogą ulec zmianie.

park leśny
bronowice

ETAP B
KRAKÓW
BRONOWICE
ul. STAREGO DĘBU

POWIERZCHNIA
BUDYNEK 49,00 m²
PIĘTRO 1.2
NUMER 15



BIURO SPRZEDAŻY:

ul. Starego Dębu Kraków

tel. kom: +48 574-455-655

tel. kom: +48 570-588-188

email: sprzedaz@parklesnybronowice.pl

www.parklesnybronowice.pl



Quelle Locum