

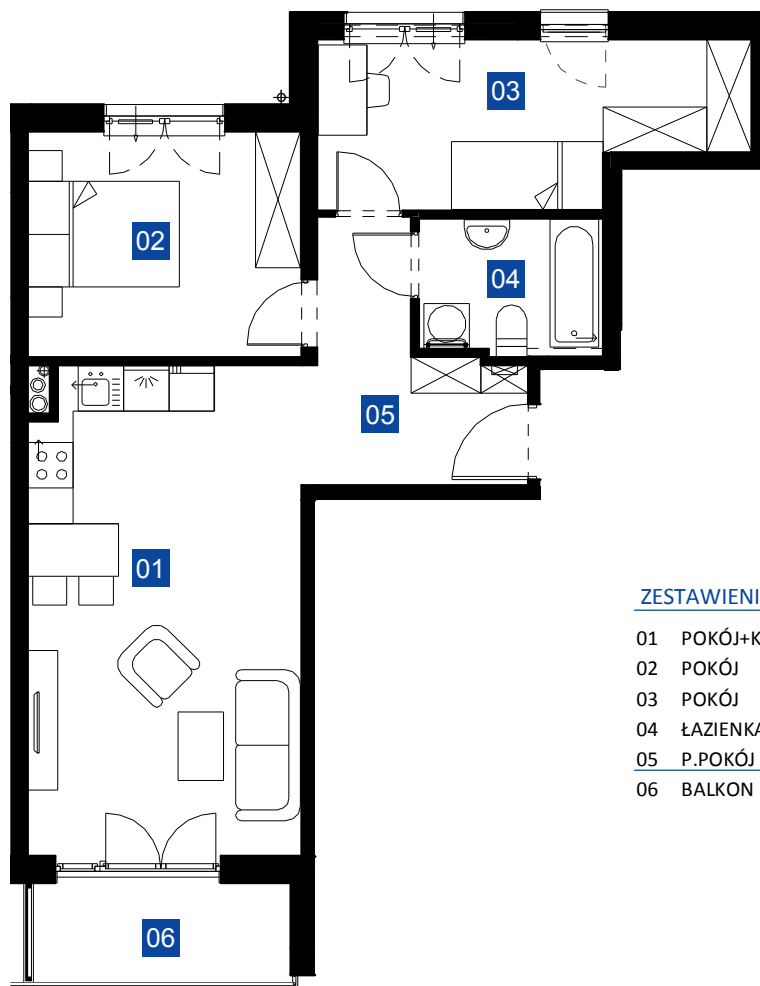


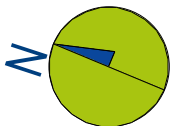

ZESTAWIENIE POMIESZCZEŃ

01	POKÓJ+KUCHNIA	23,20 m ²
02	POKÓJ	10,81 m ²
03	POKÓJ	11,51 m ²
04	ŁAZIENKA	4,37 m ²
05	P.POKÓJ	7,31 m ²
06	BALKON	4,26 m ²

skala 1:100

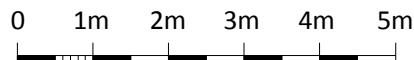


Niniejszy rysunek jest materiałem poglądowym i nie stanowi oferty w rozumieniu przepisów Kodeksu Cywilnego. Ze względów techniczno-budowlanych powierzchnie i aranżacje mogą ulec zmianie.

park leśny
bronowice

ETAP B
KRAKÓW
BRONOWICE
ul. STAREGO
DĘBU

POWIERZCHNIA 57,20 m²
BUDYNEK 1.3
PIĘTRO 2
NUMER 21

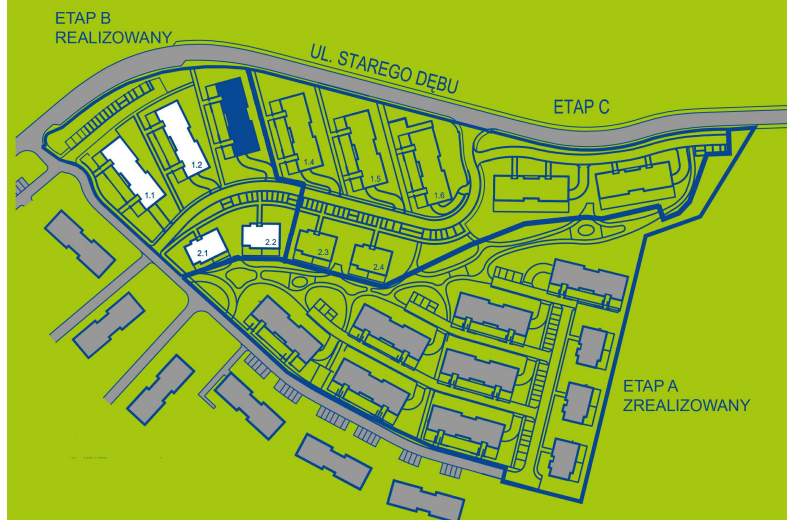

BIURO SPRZEDAŻY:

ul. Starego Dębu Kraków
tel. kom: +48 574-455-655
tel. kom: +48 570-588-188

email: sprzedaz@parklesnybronowice.pl
www.parklesnybronowice.pl



Quelle Locum