

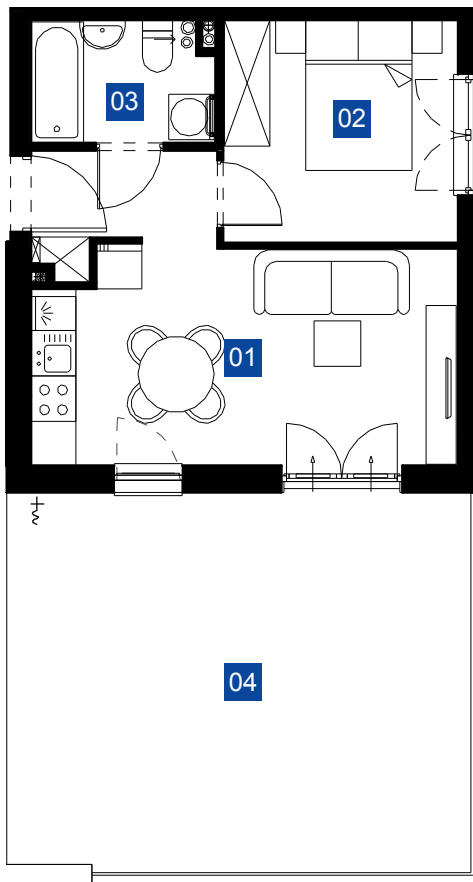


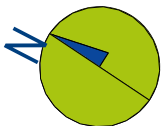

ZESTAWIENIE POMIESZCZEŃ

01	POKÓJ+KUCHNIA	19,19 m ²
02	POKÓJ	9,15 m ²
03	ŁAZIENKA	3,86 m ²
04	OGRÓDEK	30,69 m ²

skala 1:100

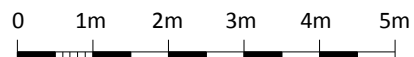

Niniejszy rysunek jest materiałem poglądowym i nie stanowi oferty w rozumieniu przepisów Kodeksu Cywilnego. Ze względów techniczno-budowlanych powierzchnie i aranżacje mogą ulec zmianie.

park leśny
bronowice

ETAP B
KRAKÓW
BRONOWICE
ul. STAREGO DĘBU

POWIERZCHNIA
BUDYNEK
PIĘTRO
NUMER

32,20 m²
1.2
PARTER
13



BIURO SPRZEDAŻY:

ul. Starego Dębu Kraków
tel. kom: +48 574-455-655
tel. kom: +48 570-588-188

email: sprzedaz@parklesnybronowice.pl
www.parklesnybronowice.pl



Quelle Locum