



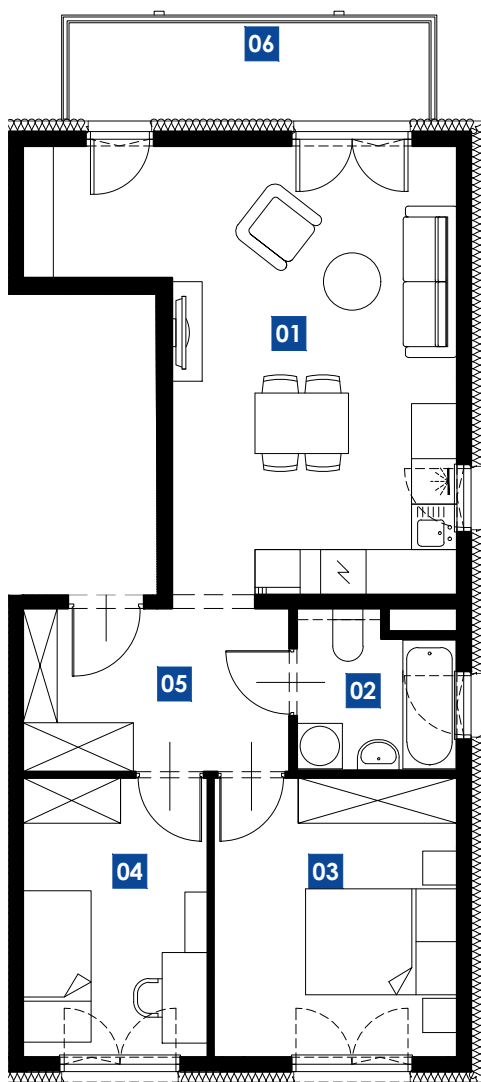

ZESTAWIENIE POMIESZCZEŃ

01	POKÓJ Z KUCHNIĄ	25.66 m ²
02	ŁAZIENKA	4.07 m ²
03	POKÓJ	11.78 m ²
04	POKÓJ	8.92 m ²
05	P.POKÓJ	7.52 m ²
06	BALKON	6.17 m ²

skala 1:100

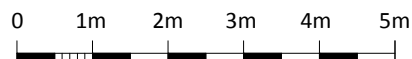

Niniejszy rysunek jest materiałem poglądowym i nie stanowi oferty w rozumieniu przepisów Kodeksu Cywilnego. Ze względów techniczno-budowlanych powierzchnie i aranżacje mogą ulec zmianie.

**park leśny
bronowice**

ETAP B
KRAKÓW
BRONOWICE
ul. STAREGO DĘBU

POWIERZCHNIA
BUDYNEK
PIĘTRO
NUMER

57.94 m²
2.2
1
3



ETAP B
REALIZOWANY

UL. STAREGO DĘBU

ETAP C

ETAP A
ZREALIZOWANY

BIURO SPRZEDAŻY:

ul. Starego Dębu Kraków

tel. kom: +48 574-455-655

tel. kom: +48 570-588-188

email: sprzedaz@parklesnybronowice.pl

www.parklesnybronowice.pl



Quelle Locum