

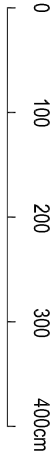


Biuro sprzedaży:
02-486 Warszawa, Al. Jerozolimskie 200
tel./fax: 22 578 11 78

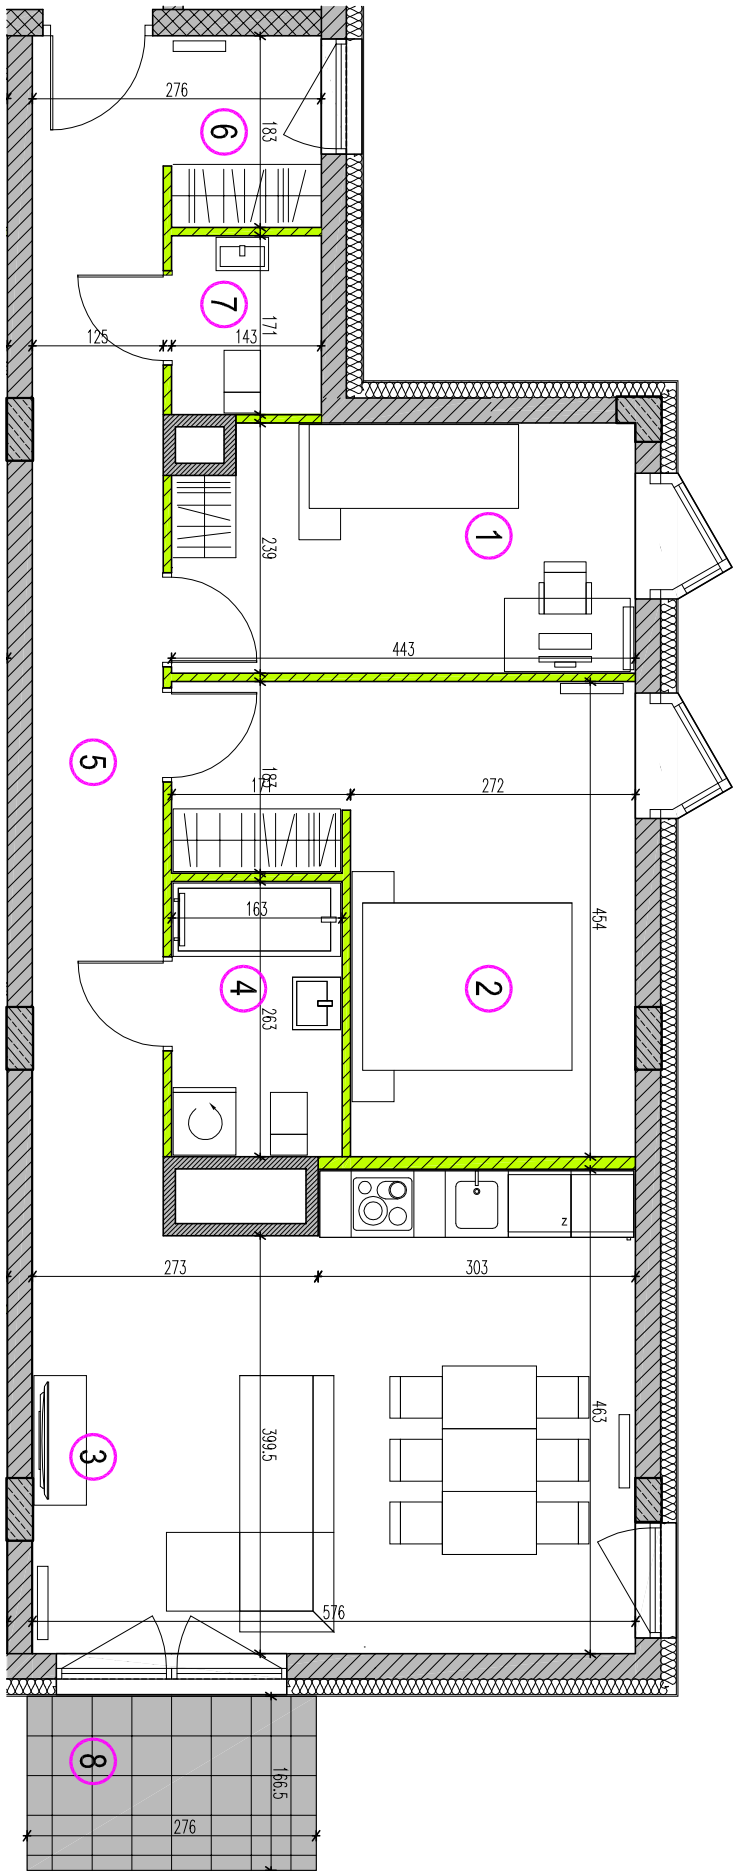

--- UWAGI ---

*Karta katalogowa nie stanowi załącznika do umowy i nei może być traktowana jako część oferty handlowej
**Instalacje i wymiary podano na podstawie proექtu budowlanego, mogą wystąpić nieznaczne zmiany
***Wszystkie wymiary podane są w stanie surowym, bez wykończenia ścian (tynk, glazura, itp).
Rzeczywista powierzchnia lokali zostanie skorygowana obnien powikonawczym.

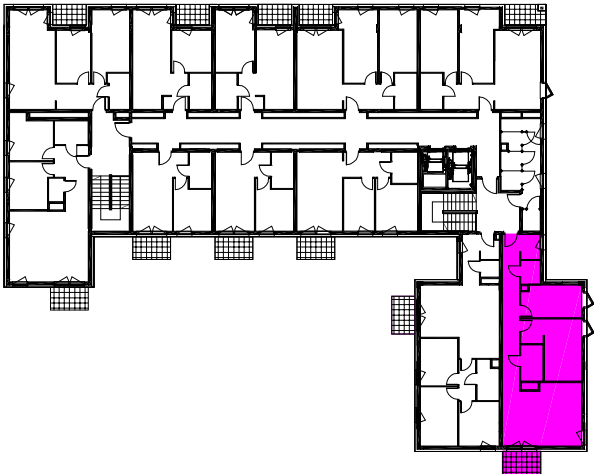

BUDYNEK D								
piętro	P	1	2	3	4	5	6	7
nr. mieszkania			21					

1.	sypialnia	10.1m²
2.	sypialnia	15.1m²
3.	salon z aneksem kuchennym	24.6m²
4.	łazienka	4.2m²
5.	korytarz	12.5m²
6.	hol	4.1m²
7.	wc	2.4m²
8.	balkon	4.6m²

Powierzchnia użytkowa 73.0m²

developer:

RADIUS
P R O J E K T