
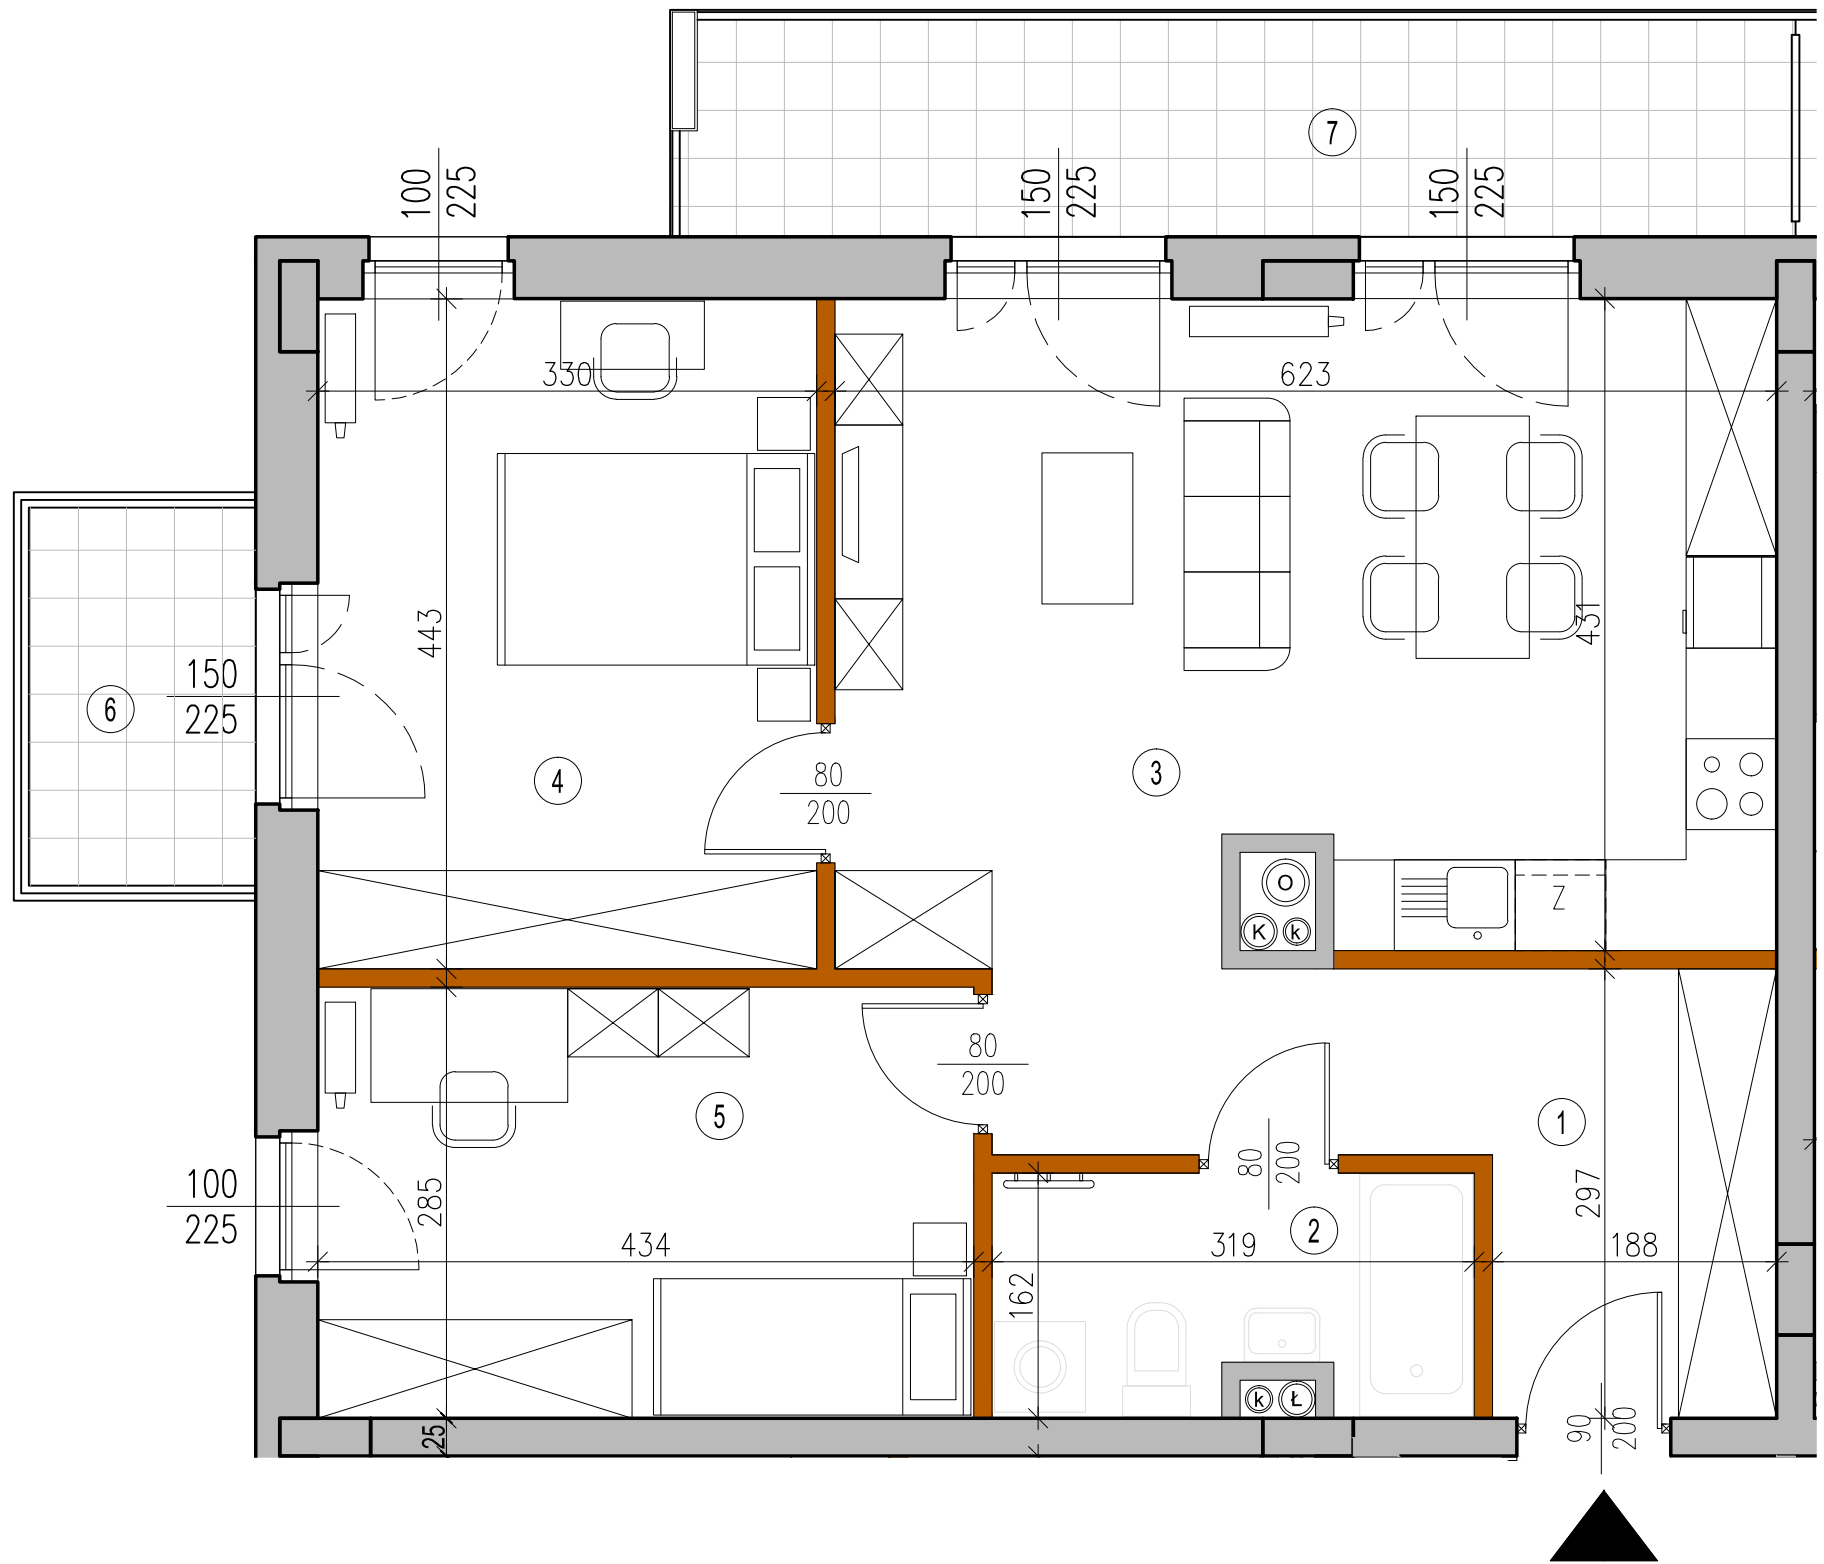
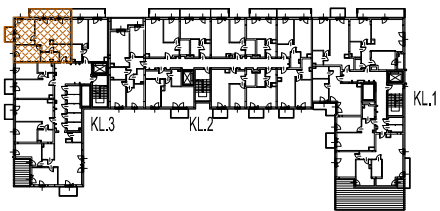


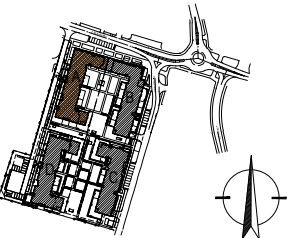

KONDYGNACJA

NR LOKALU

|          |     |
|----------|-----|
| Piętro 1 | 90  |
| Piętro 2 | 95  |
| Piętro 3 | 100 |
| Piętro 4 | 105 |

**Pow. użyt. 66.74m<sup>2</sup>**

|   |                         |                     |
|---|-------------------------|---------------------|
| ① | Hol                     | 9.43m <sup>2</sup>  |
| ② | Łazienka                | 4.74m <sup>2</sup>  |
| ③ | Pokój dz. + aneks kuch. | 26.27m <sup>2</sup> |
| ④ | Pokój                   | 14.39m <sup>2</sup> |
| ⑤ | Pokój                   | 12.15m <sup>2</sup> |
| ⑥ | Balkon                  | 3.75m <sup>2</sup>  |
| ⑦ | Balkon                  | 10.51m <sup>2</sup> |

ZESTAWIENIE POWIERZCHNI UŻYTKOWYCH POSZCZEGÓLNYCH POMIESZCZEŃ I LOKALU  
PODANO NA PODSTAWIE PROJEKTU BUDOWLANEGO; OBLICZENIE POWIERZCHNI UŻYTKOWYCH  
POSZCZEGÓLNYCH POMIESZCZEŃ I LOKALU WYKONANO ZGODNIE Z ROZPORZĄDZENIEM  
MINISTRA TRANSPORTU, BUDOWNICTWA I GOSPODARKI MORSKIEJ Z 25.04.2012R. W SPRAWIE  
SZCZEGÓŁOWEGO ZAKRESU I FORMY PROJEKTU BUDOWLANEGO (Dz. U. z dnia 27.04.2012r.)

Opracowanie:

**ADS** "ADS Architekti" Sp. z o.o.  
00-195 WARSZAWA  
ul. Słomińskiego 5 lok. 133  
tel/fax 636 71 63

**UWAGI:**

WYMIARY POMIESZCZEŃ, LOKALIZACJA PRZYBORÓW SANITARNYCH, ROZMIESZCZENIE PUNKTÓW OŚWIETLENIOWYCH ITP. PODANO ZGODNIE Z PROJEKTEM BUDOWLANYM. MOGĄ WYSTĄPIĆ RÓŻNICE WYMIARÓW I USYTUOWANIA  
ELEMENTÓW, POWSTAŁE W TOKU PRAC BUDOWLANYCH. PODANE WYMIARY SĄ WYMIARAMI W ŚWIEŁIE PIONOWYCH PRZEGRÓD (ŚCIAN) W STANIE SUROWYM.

ZESTAWIENIE POWIERZCHNI UŻYTKOWYCH POSZCZEGÓLNYCH POMIESZCZEŃ I LOKALU PODANO NA PODSTAWIE PROJEKTU BUDOWLANEGO; OBLICZENIE POSZCZEGÓLNYCH POMIESZCZEŃ I LOKALU WYKONANO ZGODNIE Z  
ROZPORZĄDZENIEM MINISTRA TRANSPORTU, BUDOWNICTWA I GOSPODARKI MORSKIEJ Z 25.04.2012R. W SPRAWIE SZCZEGÓŁOWEGO ZAKRESU I FORMY PROJEKTU BUDOWLANEGO (Dz.U.z dn. 27.04.2012r.), JAK RÓWNIEŻ ZGODNIE Z NORMĄ  
PN: ISO 9836:1997

- grzejnik c.o.
- grzejnik c.o. drabinkowy
- ściana z możliwością rozbiórki
- ściana nierozbieralna
- pion kanalizacyjny
- pion wentylacyjny
- złączka /podlewanie ogródków/