


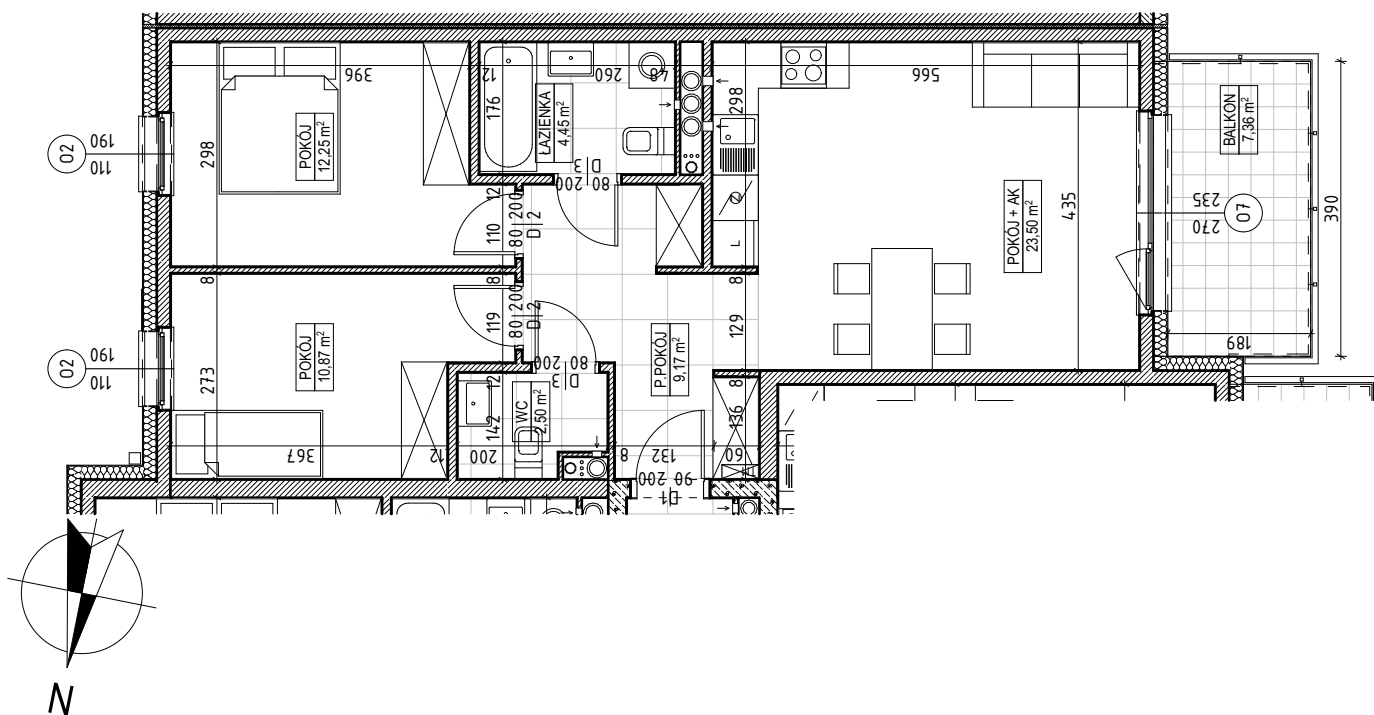

TYP LOKALU

3 POKOJE + AK, ŁAZIENKA,
WC

POKÓJ + AK	23,50
POKÓJ	12,25
POKÓJ	10,87
P.POKÓJ	9,17
ŁAZIENKA	4,45
WC	2,50
6	62,74 m ²



UWAGA: PODANA POWIERZCHNIA UŻYTKOWA MOŻE ULEC ZMIANIE NA DALSZYCH ETAPACH OPRACOWANIA; WIZUALIZACJA NIE STANOWI OFERTY. NINIEJSZE WIZUALIZACJE MAJĄ CHARAKTER POGLĄDOWY. WYGLĄD BUDYNKU ORAZ ZAGOSPODAROWANIE TERENU MOGĄ ULEC ZMIANIE NA ETAPIE REALIZACJI INWESTYCJI.

LEM-BUD

SPRZEDAŻ MIESZKAŃ:


T: +48 790 523 007

T: +48 535 320 522

e: mieszkania@lem-bud.pl

www.lem-bud.pl

UMIEJSCOWIENIE MIESZKANIA

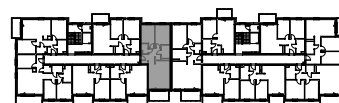

BUDYNKI MIESZKALNE WIELORODZINNE
87-100 TORUŃ, UL. STROBANDA 3A, 3B

OBIEKT

BUDYNEK

B2

KONDYGNACJA

II PIĘTRO

PUH LEM-BUD SP. Z O.O.
87-100 TORUŃ, UL. OKÓLNA 128

GENERALNY WYKONAWCA

SKALA

1:100

MIESZKANIE

M.B2.02.14

SA

www.sobocinski-architekci.pl