



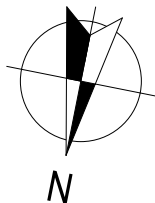

TYP LOKALU

3 POKOJE + AK, ŁAZIENKA,
WC

POKÓJ + AK	30,07
POKÓJ	13,73
POKÓJ	10,05
P.POKÓJ	7,90
ŁAZIENKA	6,01
WC	2,50
6	70,26 m ²

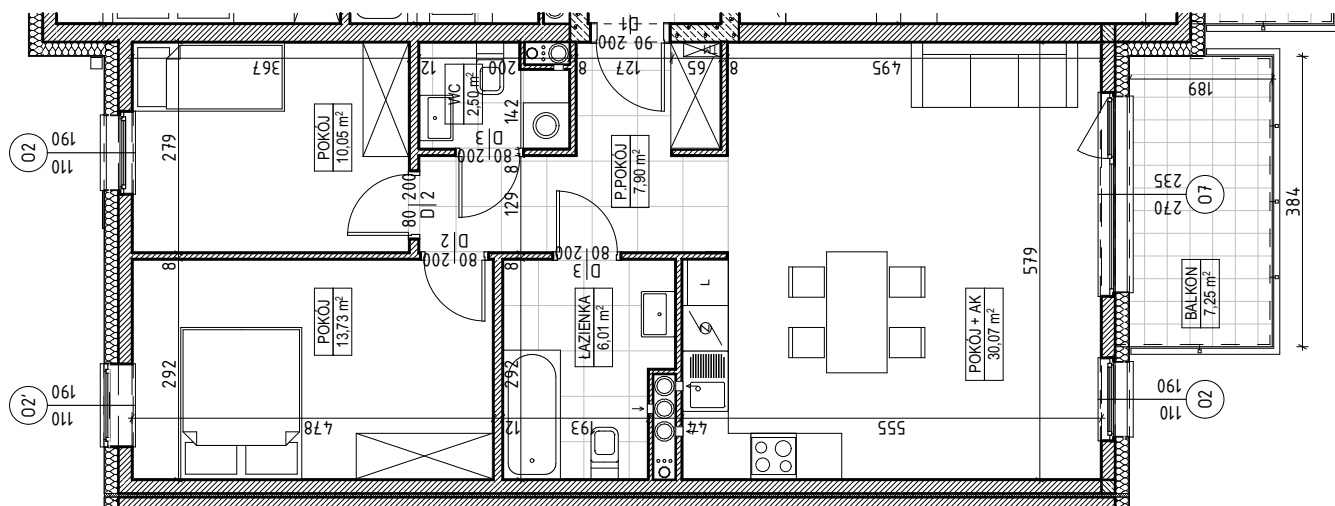


UWAGA: PODANA POWIERZCHNIA UŻYTKOWA MOŻE ULEC ZMIANIE NA DALSZYCH ETAPACH OPRACOWANIA; WIZUALIZACJA NIE STANOWI OFERTY. NINIEJSZE WIZUALIZACJE MAJĄ CHARAKTER POGLĄDOWY. WYGLĄD BUDYNKU ORAZ ZAGOSPODAROWANIE TERENU MOGĄ ULEC ZMIANIE NA ETAPIE REALIZACJI INWESTYCJI.

LEM-BUD

SPRZEDAŻ MIESZKAŃ:
T: +48 790 523 007
T: +48 535 320 522
e: mieszkania@lem-bud.pl
www.lem-bud.pl

UMIEJSCOWIENIE MIESZKANIA

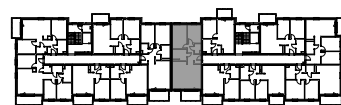

BUDYNKI MIESZKALNE WIELORODZINNE
87-100 TORUŃ, UL. STROBANDA 3A, 3B

PUH LEM-BUD SP. Z O.O.
87-100 TORUŃ, UL. OKÓLNA 128

OBIEKT

BUDYNEK

B2

KONDYGNACJA

II PIĘTRO

GENERALNY WYKONAWCA

SKALA

1:100

MIESZKANIE

M.B2.02.42

SA

www.sobocinski-architekci.pl