



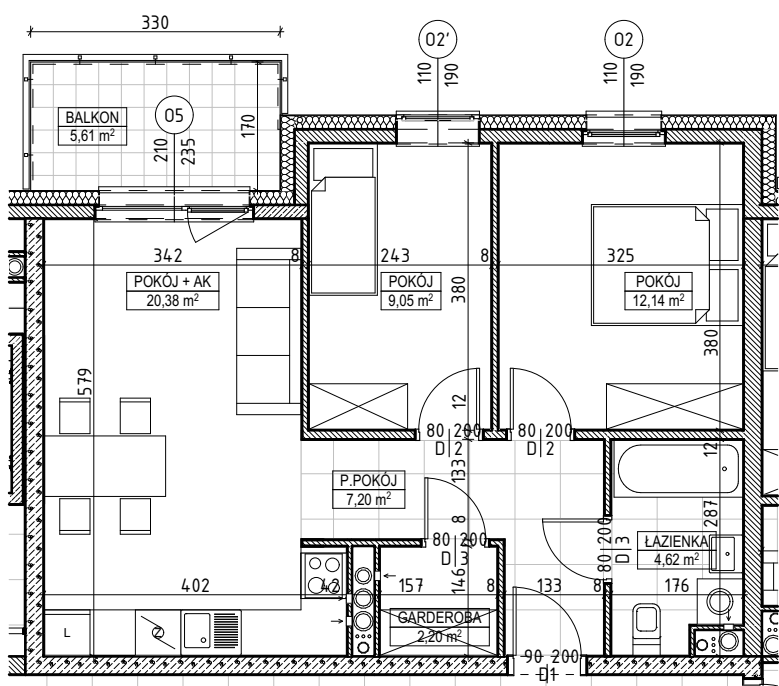

TYP LOKALU

3 POKOJE + AK, ŁAZIENKA,  
GARDEROBA

|            |                      |
|------------|----------------------|
| POKÓJ + AK | 20,38                |
| POKÓJ      | 12,14                |
| POKÓJ      | 9,05                 |
| P.POKÓJ    | 7,20                 |
| ŁAZIENKA   | 4,62                 |
| GARDEROBA  | 2,20                 |
| 6          | 55,59 m <sup>2</sup> |

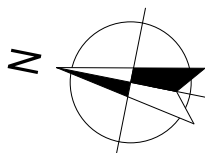

UWAGA: PODANA POWIERZCHNIA UŻYTKOWA MOŻE ULEC ZMIANIE NA DALSZYCH ETAPACH OPRACOWANIA; WIZUALIZACJA NIE STANOWI OFERTY. NINIEJSZE WIZUALIZACJE MAJĄ CHARAKTER POGLĄDOWY. WYGLĄD BUDYNKU ORAZ ZAGOSPODAROWANIE TERENU MOGĄ ULEC ZMIANIE NA ETAPIE REALIZACJI INWESTYCJI.

**LEM-BUD**

SPRZEDAŻ MIESZKAŃ:


T: +48 790 523 007

T: +48 535 320 522

e: mieszkania@lem-bud.pl

www.lem-bud.pl

UMIĘJSCOWIENIE MIESZKANIA

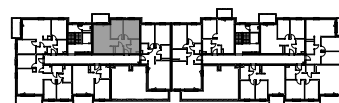

BUDYNKI MIESZKALNE WIELORODZINNE  
87-100 TORUŃ, UL. STROBANDA 3A, 3B

OBIEKT

BUDYNEK

B2

KONDYGNACJA

III PIĘTRO

PUH LEM-BUD SP. Z O.O.  
87-100 TORUŃ, UL. OKÓLNA 128

GENERALNY WYKONAWCA

SKALA

1:100

MIESZKANIE

M.B2.03.19

SA

www.sobocinski-architekci.pl