



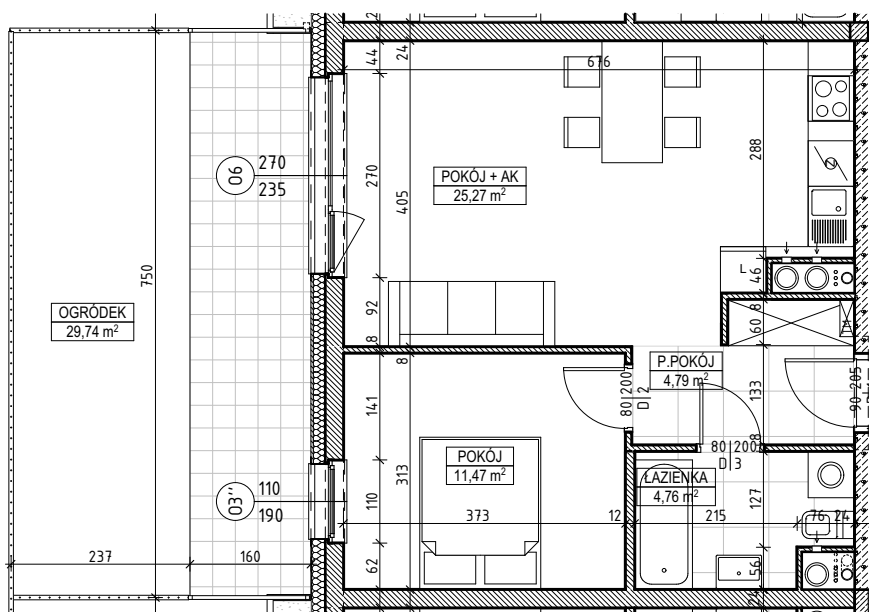

TYP LOKALU

2 POKOJE + AK, ŁAZIENKA

POKÓJ + AK	25,27
POKÓJ	11,47
P.POKÓJ	4,79
ŁAZIENKA	4,76
4	46,29 m ²

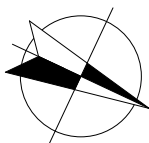


UWAGA: PODANA POWIERZCHNIA UŻYTKOWA MOŻE ULEC ZMIANIE NA DALSZYCH ETAPACH OPRACOWANIA



SPRZEDAŻ MIESZKAŃ:
 T: +48 56 654 88 23
 T: +48 535 320 234
 e: mieszkania@lem-bud.pl
 www.lem-bud.pl

UMIĘJSCOWIENIE MIESZKANIA

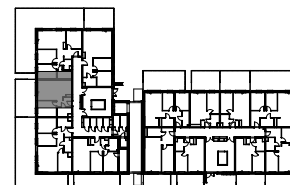

BUDYNKI MIESZKALNE WIELORODZINNE
 85-790 BYDGOSZCZ, UL. FORDOŃSKA 428

PUH LEM-BUD SP. Z O.O.
 87-100 TORUŃ, UL. OKÓLNA 128

OBIEKT

BUDYNEK

C1

KONDYGNACJA

PARTER

INWESTOR

SKALA

1:100

MIESZKANIE

M.C1.00.50



www.sobocinski-architekci.pl