



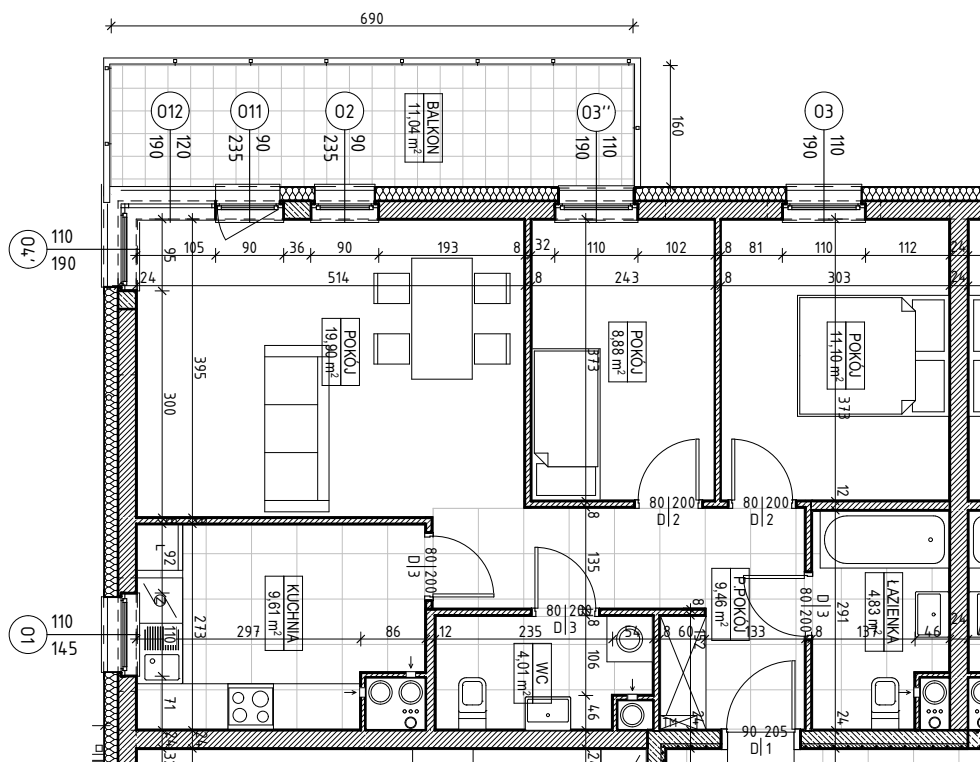

TYP LOKALU

3 POKOJE + KUCHNIA,  
ŁAZIENKA, WC

POKÓJ	19,90
POKÓJ	11,10
KUCHNIA	9,61
P.POKÓJ	9,46
POKÓJ	8,88
ŁAZIENKA	4,83
WC	4,01
7	67,79 m <sup>2</sup>

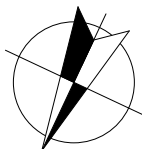


UWAGA: PODANA POWIERZCHNIA UŻYTKOWA MOŻE ULEC ZMIANIE NA DALSZYCH ETAPACH OPRACOWANIA

**LEM-BUD**

SPRZEDAŻ MIESZKAŃ:  
T: +48 56 654 88 23  
T: +48 535 320 234  
e: mieszkania@lem-bud.pl  
www.lem-bud.pl

UMIĘJSCOWIENIE MIESZKANIA

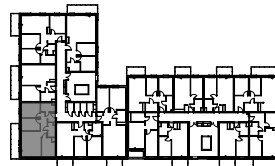

BUDYNKI MIESZKALNE WIELORODZINNE  
85-790 BYDGOSZCZ, UL. FORDOŃSKA 428

PUH LEM-BUD SP. Z O.O.  
87-100 TORUŃ, UL. OKÓLNA 128

OBIEKT

BUDYNEK

C1

KONDYGNACJA

III PIĘTRO

INWESTOR

SKALA

1:100

MIESZKANIE

M.C1.03.67



www.sobocinski-architekci.pl