



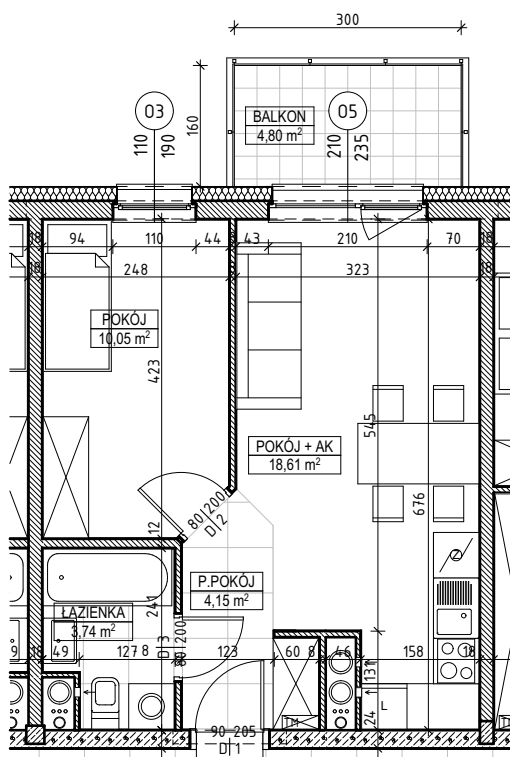

TYP LOKALU

2 POKOJE + AK, ŁAZIENKA

POKÓJ + AK	18,61
POKÓJ	10,05
P.POKÓJ	4,15
ŁAZIENKA	3,74
4	36,55 m <sup>2</sup>

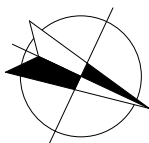


UWAGA: PODANA POWIERZCHNIA UŻYTKOWA MOŻE ULEC ZMIANIE NA DALSZYCH ETAPACH OPRACOWANIA



SPRZEDAŻ MIESZKAŃ:  
 T: +48 56 654 88 23  
 T: +48 535 320 234  
 e: mieszkania@lem-bud.pl  
 www.lem-bud.pl

UMIĘJSCOWIENIE MIESZKANIA

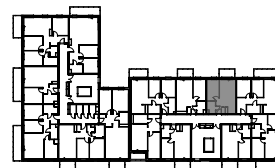

BUDYNKI MIESZKALNE WIELORODZINNE  
 85-790 BYDGOSZCZ, UL. FORDOŃSKA 428

OBIEKT

BUDYNEK

C1

KONDYGNACJA

IV PIĘTRO

PUH LEM-BUD SP. Z O.O.  
 87-100 TORUŃ, UL. OKÓLNA 128

INWESTOR

SKALA

1:100

MIESZKANIE

M.C1.04.37



www.sobocinski-architekci.pl