



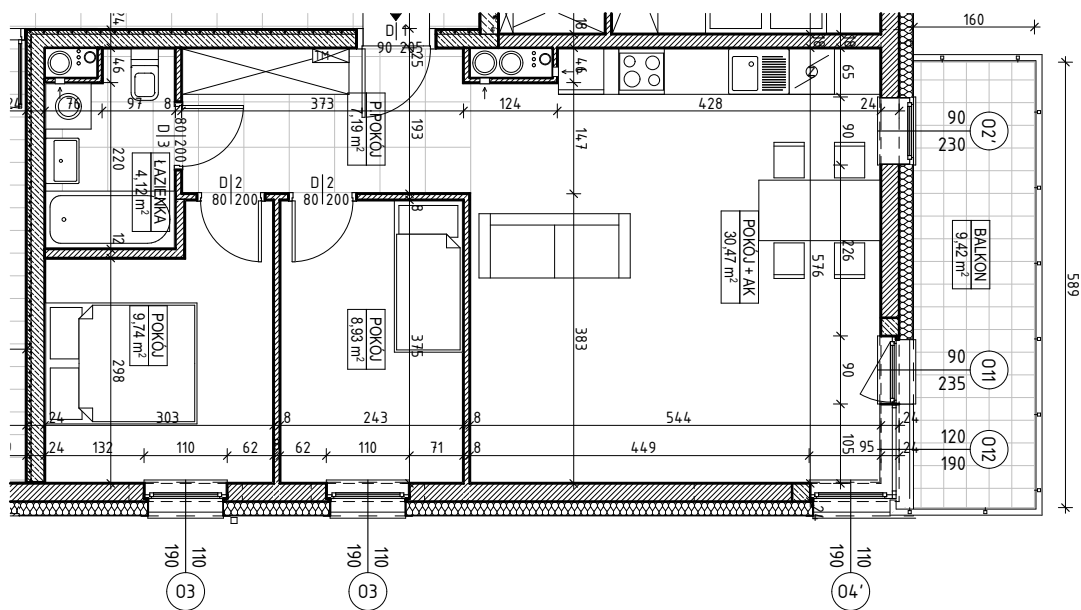

TYP LOKALU

3 POKOJE + AK, ŁAZIENKA

POKÓJ + AK	30,47
POKÓJ	9,74
POKÓJ	8,93
P.POKÓJ	7,19
ŁAZIENKA	4,12
5	60,45 m ²

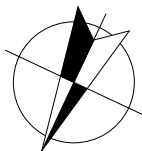


UWAGA: PODANA POWIERZCHNIA UŻYTKOWA MOŻE ULEC ZMIANIE NA DALSZYCH ETAPACH OPRACOWANIA



SPRZEDAŻ MIESZKAŃ:
T: +48 56 654 88 23
T: +48 535 320 234
e: mieszkania@lem-bud.pl
www.lem-bud.pl

UMIĘJSCOWIENIE MIESZKANIA

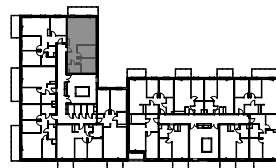

BUDYNKI MIESZKALNE WIELORODZINNE
85-790 BYDGOSZCZ, UL. FORDOŃSKA 428

PUH LEM-BUD SP. Z O.O.
87-100 TORUŃ, UL. OKÓLNA 128

OBIEKT

BUDYNEK

C1

KONDYGNACJA

IV PIĘTRO

INWESTOR

SKALA

1:100

MIESZKANIE

M.C1.04.76



www.sobocinski-architekci.pl