



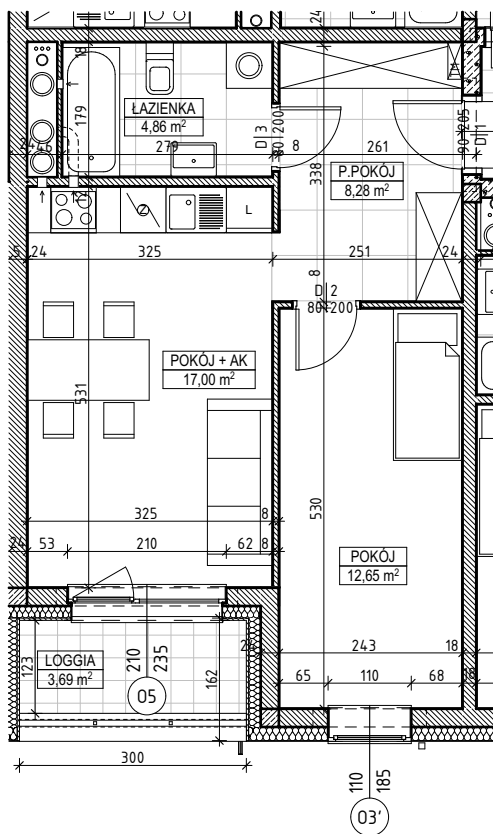

TYP LOKALU

2 POKOJE + AK, ŁAZIENKA

POKÓJ + AK	17,00
POKÓJ	12,65
P.POKÓJ	8,28
ŁAZIENKA	4,86
4	42,79 m ²

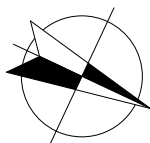


UWAGA: PODANA POWIERZCHNIA UŻYTKOWA MOŻE ULEC ZMIANIE NA DALSZYCH ETAPACH OPRACOWANIA



SPRZEDAŻ MIESZKAŃ:
 T: +48 56 654 88 23
 T: +48 535 320 234
 e: mieszkania@lem-bud.pl
 www.lem-bud.pl

UMIĘJSCOWIENIE MIESZKANIA

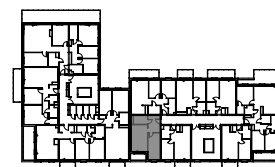

BUDYNKI MIESZKALNE WIELORODZINNE
 85-790 BYDGOSZCZ, UL. FORDOŃSKA 428

OBIEKT BUDYNEK

KONDYGNACJA
C1 V PIĘTRO

PUH LEM-BUD SP. Z O.O.
 87-100 TORUŃ, UL. OKÓLNA 128

INWESTOR SKALA

1:100
 MIESZKANIE
M.C1.05.42



www.sobocinski-architekci.pl