



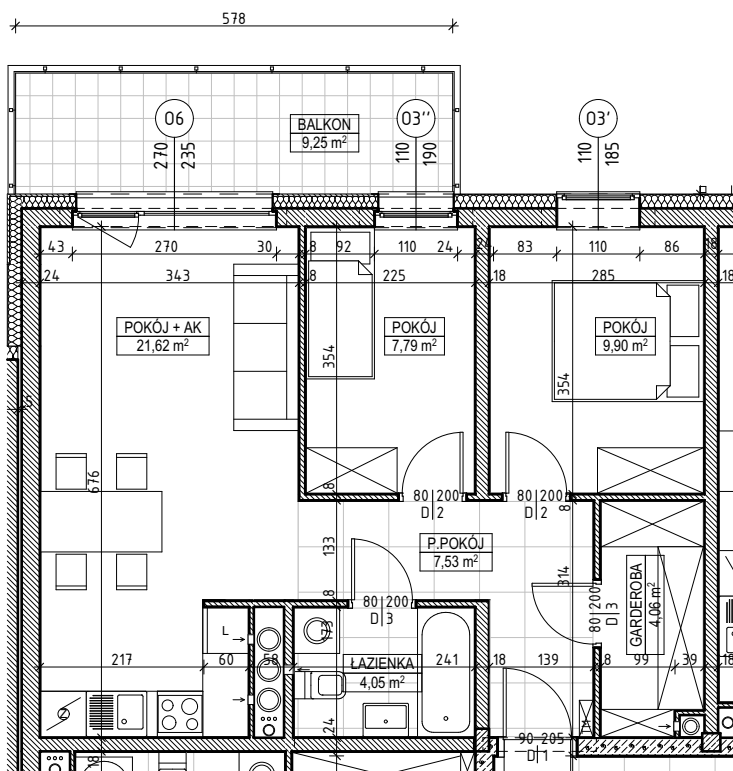

TYP LOKALU

3 POKOJE + AK, ŁAZIENKA,
GARDEROBA

POKÓJ + AK	21,62
POKÓJ	9,90
POKÓJ	7,79
P.POKÓJ	7,53
GARDEROBA	4,06
ŁAZIENKA	4,05
6	54,95 m ²

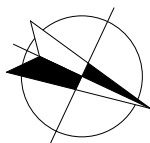


UWAGA: PODANA POWIERZCHNIA UŻYTKOWA MOŻE ULEC ZMIANIE NA DALSZYCH ETAPACH OPRACOWANIA

LEM-BUD

SPRZEDAŻ MIESZKAŃ:
T: +48 56 654 88 23
T: +48 535 320 234
e: mieszkania@lem-bud.pl
www.lem-bud.pl

UMIĘJSCOWIENIE MIESZKANIA

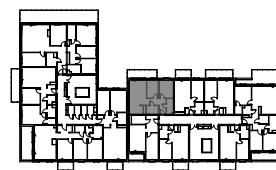

BUDYNKI MIESZKALNE WIELORODZINNE
85-790 BYDGOSZCZ, UL. FORDOŃSKA 428

PUH LEM-BUD SP. Z O.O.
87-100 TORUŃ, UL. OKÓLNA 128

OBIEKT BUDYNEK

C1

KONDYGNACJA
V PIĘTRO

INWESTOR SKALA

1:100

MIESZKANIE
M.C1.05.43



www.sobocinski-architekci.pl