



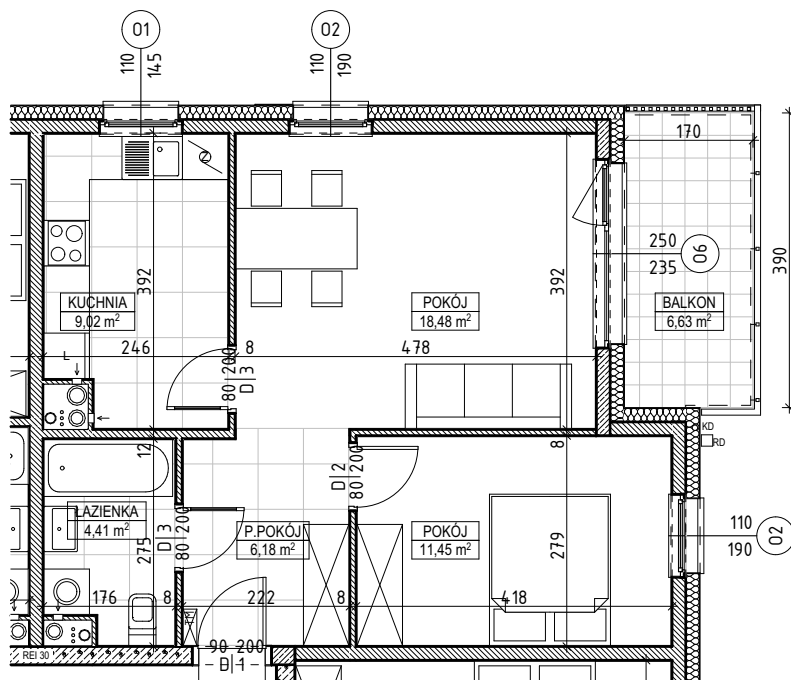

TYP LOKALU

2 POKOJE, KUCHNIA,
ŁAZIENKA

POKÓJ	18,48
POKÓJ	11,45
KUCHNIA	9,02
P.POKÓJ	6,18
ŁAZIENKA	4,41
5	49,54 m ²

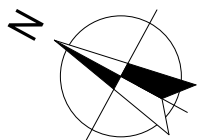


UWAGA: PODANA POWIERZCHNIA UŻYTKOWA MOŻE ULEC ZMIANIE NA DALSZYCH ETAPACH OPRACOWANIA; WIZUALIZACJA NIE STANOWI OFERTY. NINIEJSZE WIZUALIZACJE MAJĄ CHARAKTER POGLĄDOWY. WYGLĄD BUDYNKU ORAZ ZAGOSPODAROWANIE TERENU MOGĄ ULEC ZMIANIE NA ETAPIE REALIZACJI INWESTYCJI.



SPRZEDAŻ MIESZKAŃ:
T: +48 790 523 007
T: +48 535 320 522
e: mieszkania@lem-bud.pl
www.lem-bud.pl

UMIĘJSCOWIENIE MIESZKANIA

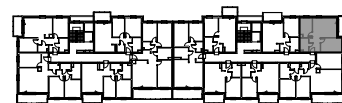

BUDYNKI MIESZKALNE WIELORODZINNE
87-100 TORUŃ, UL. STROBANDA 3-5

PUH LEM-BUD SP. Z O.O.
87-100 TORUŃ, UL. OKÓLNA 128

OBIEKT BUDYNEK

B3 KONDYGNACJA
I PIĘTRO

INWESTOR SKALA

1:100 MIESZKANIE
M.B3.01.27



www.sobocinski-architekci.pl