



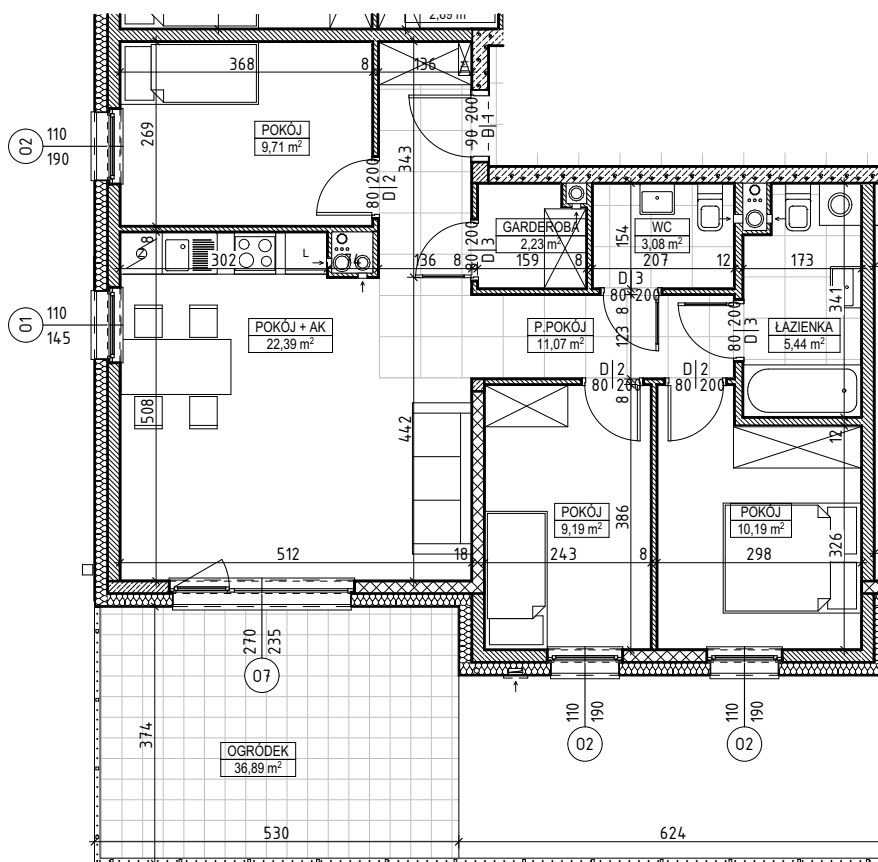

TYP LOKALU

4 POKOJE + AK, ŁAZIENKA,
WC, GARDEROBA

POKÓJ + AK	22,39
P.POKÓJ	11,07
POKÓJ	10,19
POKÓJ	9,71
POKÓJ	9,19
ŁAZIENKA	5,44
WC	3,08
GARDEROBA	2,23
8	73,30 m ²

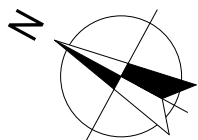

UWAGA: PODANA POWIERZCHNIA UŻYTKOWA MOŻE ULEC ZMIANIE NA DALSZYCH ETAPACH OPRACOWANIA; WIZUALIZACJA NIE STANOWI OFERTY. NINIEJSZE WIZUALIZACJE MAJĄ CHARAKTER POGLĄDOWY. WYGLĄD BUDYNKU ORAZ ZAGOSPODAROWANIE TERENU MOGĄ ULEC ZMIANIE NA ETAPIE REALIZACJI INWESTYCJI.

LEM-BUD

SPRZEDAŻ MIESZKAŃ:


T: +48 790 523 007

T: +48 535 320 522

e: mieszkania@lem-bud.pl

www.lem-bud.pl

UMIĘJSCOWIENIE MIESZKANIA

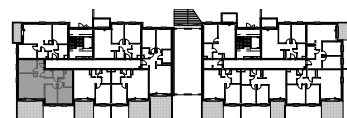

BUDYNKI MIESZKALNE WIELORODZINNE
87-100 TORUŃ, UL. STROBANDA 3-5

PUH LEM-BUD SP. Z O.O.
87-100 TORUŃ, UL. OKÓLNA 128

OBIEKT

BUDYNEK

B4

KONDYGNACJA

PARTER

GENERALNY WYKONAWCA

SKALA

1:110

MIESZKANIE

M.B4.00.05

SA

www.sobocinski-architekci.pl