



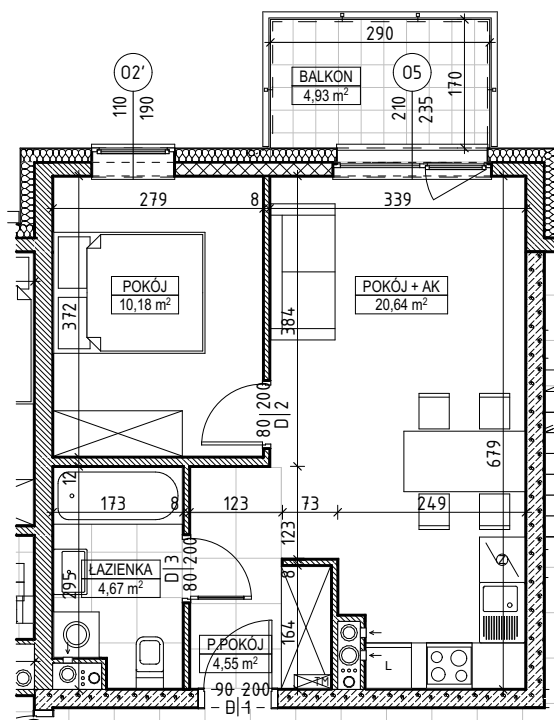

TYP LOKALU

2 POKOJE + AK, ŁAZIENKA

POKÓJ + AK	20,64
POKÓJ	10,18
ŁAZIENKA	4,67
P.POKÓJ	4,55
4	40,04 m ²

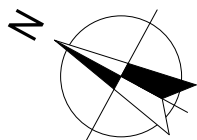

UWAGA: PODANA POWIERZCHNIA UŻYTKOWA MOŻE ULEC ZMIANIE NA DALSZYCH ETAPACH OPRACOWANIA; WIZUALIZACJA NIE STANOWI OFERTY. NINIEJSZE WIZUALIZACJE MAJĄ CHARAKTER POGLĄDOWY. WYGLĄD BUDYNKU ORAZ ZAGOSPODAROWANIE TERENU MOGĄ ULEC ZMIANIE NA ETAPIE REALIZACJI INWESTYCJI.

LEM-BUD

SPRZEDAŻ MIESZKAŃ:

T: +48 790 523 007

T: +48 535 320 522

e: mieszkania@lem-bud.pl

www.lem-bud.pl

UMIĘJSCOWIENIE MIESZKANIA



BUDYNKI MIESZKALNE WIELORODZINNE
87-100 TORUŃ, UL. STROBANDA 3-5

OBIEKT

BUDYNEK

B4

KONDYGNACJA

II PIĘTRO

PUH LEM-BUD SP. Z O.O.
87-100 TORUŃ, UL. OKÓLNA 128

GENERALNY WYKONAWCA

SKALA

1:100

MIESZKANIE

M.B4.02.43

SA

www.sobocinski-architekci.pl