



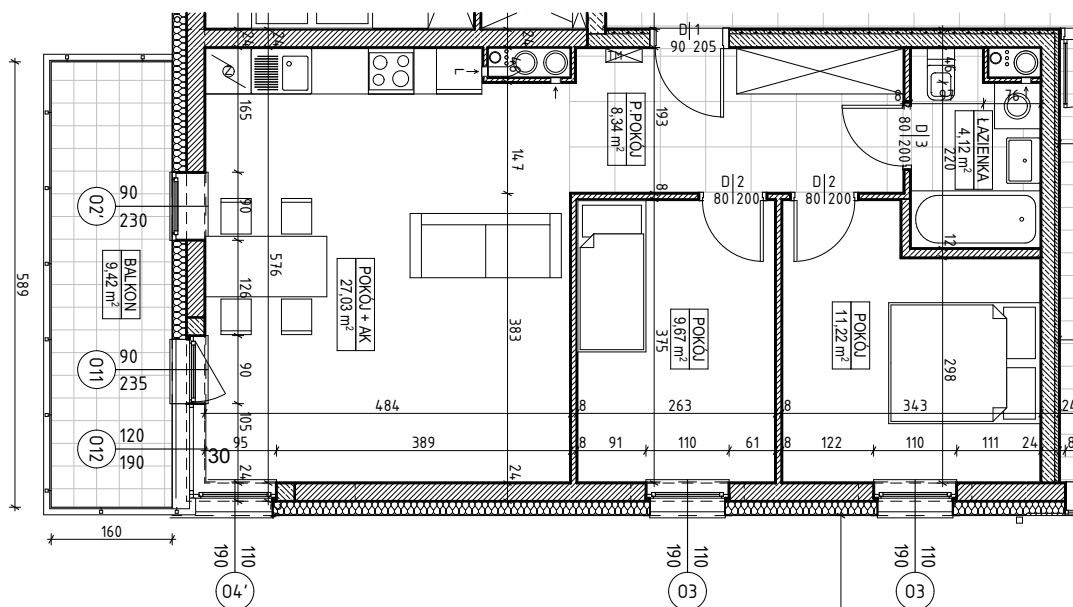

TYP LOKALU

3 POKOJE + AK, ŁAZIENKA

POKÓJ + AK	27,03
POKÓJ	11,22
POKÓJ	9,67
P.POKÓJ	8,34
ŁAZIENKA	4,12
5	60,38 m ²

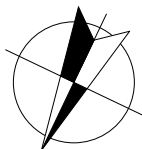


UWAGA: PODANA POWIERZCHNIA UŻYTKOWA MOŻE ULEC ZMIANIE NA DALSZYCH ETAPACH OPRACOWANIA



SPRZEDAŻ MIESZKAŃ:
 T: +48 56 654 88 23
 T: +48 535 320 234
 e: mieszkania@lem-bud.pl
 www.lem-bud.pl

UMIĘJSCOWIENIE MIESZKANIA

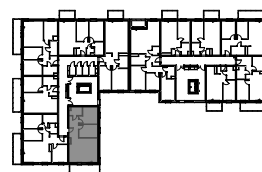

BUDYNKI MIESZKALNE WIELORODZINNE
 85-790 BYDGOSZCZ, UL. FORDOŃSKA 428

PUH LEM-BUD SP. Z O.O.
 87-100 TORUŃ, UL. OKÓLNA 128

OBIEKT

BUDYNEK

C2

KONDYGNACJA

III PIĘTRO

INWESTOR

SKALA

1:100

MIESZKANIE

M.C2.03.51



www.sobocinski-architekci.pl