



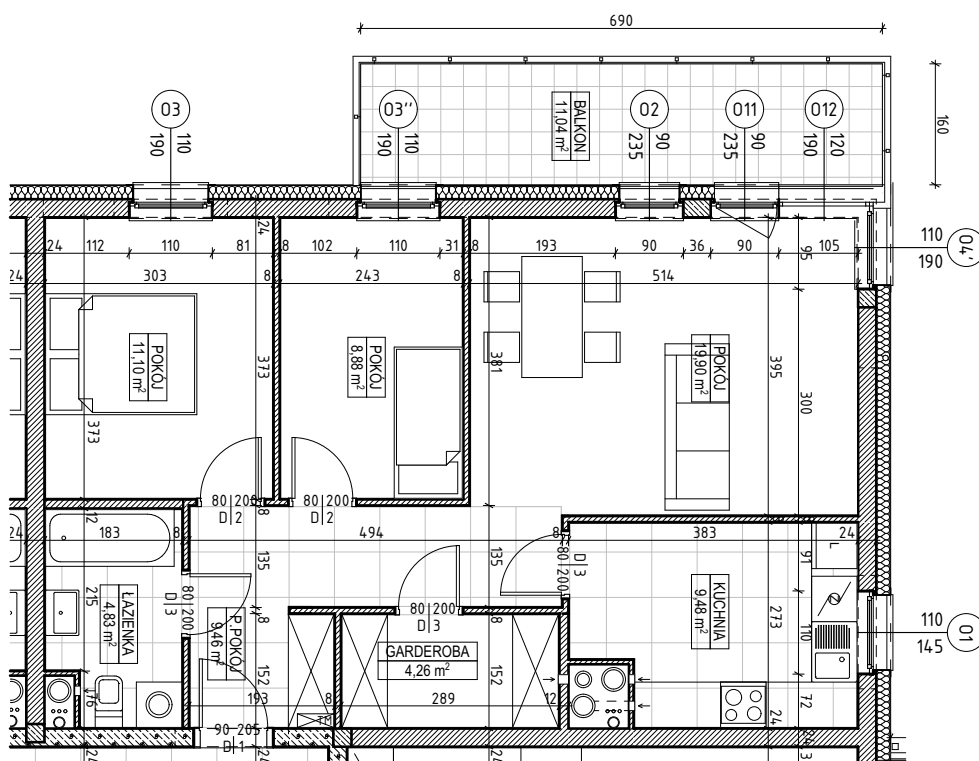

TYP LOKALU

3 POKOJE, KUCHNIA, ŁAZIENKA,
GARDEROBA

POKÓJ	19,90
POKÓJ	11,10
KUCHNIA	9,48
P.POKÓJ	9,46
POKÓJ	8,88
ŁAZIENKA	4,83
GARDEROBA	4,26
7	67,91 m ²

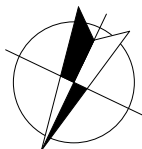


UWAGA: PODANA POWIERZCHNIA UŻYTKOWA MOŻE ULEC ZMIANIE NA DALSZYCH ETAPACH OPRACOWANIA

LEM-BUD

SPRZEDAŻ MIESZKAŃ:
T: +48 56 654 88 23
T: +48 535 320 234
e: mieszkania@lem-bud.pl
www.lem-bud.pl

UMIĘJSCOWIENIE MIESZKANIA

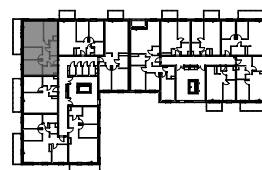

BUDYNKI MIESZKALNE WIELORODZINNE
85-790 BYDGOSZCZ, UL. FORDOŃSKA 428

PUH LEM-BUD SP. Z O.O.
87-100 TORUŃ, UL. OKÓLNA 128

OBIEKT

BUDYNEK

C2

KONDYGNACJA

III PIĘTRO

INWESTOR

SKALA

1:100

MIESZKANIE

M.C2.03.54



www.sobocinski-architekci.pl