



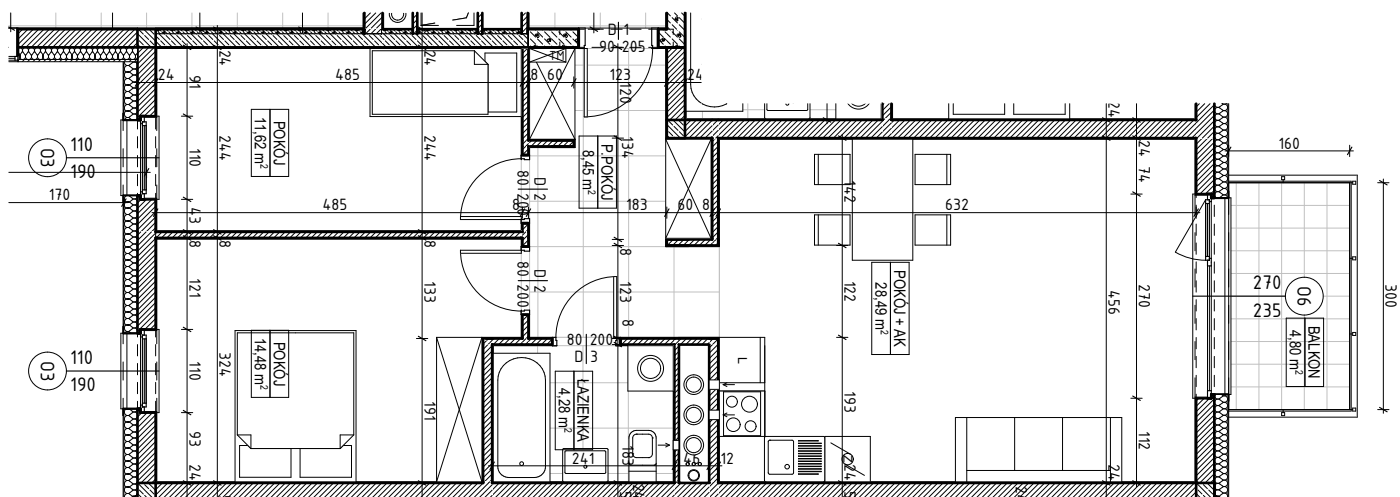

TYP LOKALU

3 POKOJE + AK, ŁAZIENKA

POKÓJ + AK	28,49
POKÓJ	14,48
POKÓJ	11,62
P.POKÓJ	8,45
ŁAZIENKA	4,28
5	67,32 m ²

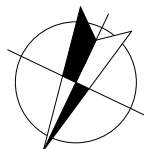


UWAGA: PODANA POWIERZCHNIA UŻYTKOWA MOŻE ULEC ZMIANIE NA DALSZYCH ETAPACH OPRACOWANIA



SPRZEDAŻ MIESZKAŃ:
 T: +48 56 654 88 23
 T: +48 535 320 234
 e: mieszkania@lem-bud.pl
 www.lem-bud.pl

UMIĘJSCOWIENIE MIESZKANIA

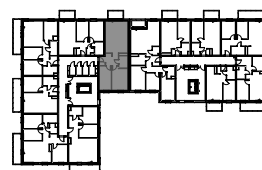

BUDYNKI MIESZKALNE WIELORODZINNE
 85-790 BYDGOSZCZ, UL. FORDOŃSKA 428

PUH LEM-BUD SP. Z O.O.
 87-100 TORUŃ, UL. OKÓLNA 128

OBIEKT BUDYNEK

KONDYGNACJA
C2 III PIĘTRO

INWESTOR SKALA

1:100
 MIESZKANIE
M.C2.03.56



www.sobocinski-architekci.pl