



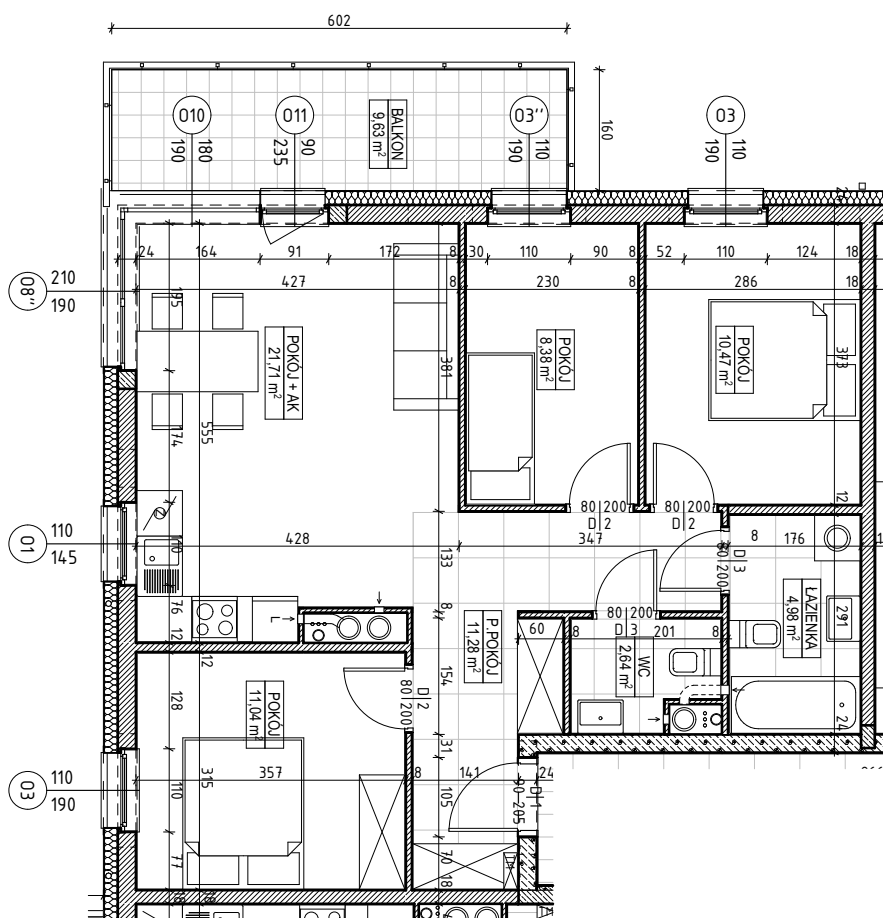

TYP LOKALU

4 POKOJE + AK, ŁAZIENKA, WC

POKÓJ + AK	21,71
P.POKÓJ	11,28
POKÓJ	11,04
POKÓJ	10,47
POKÓJ	8,38
ŁAZIENKA	4,98
WC	2,64
7	70,50 m ²

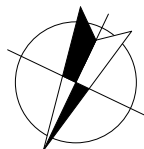

UWAGA: PODANA POWIERZCHNIA UŻYTKOWA MOŻE ULEC ZMIANIE NA DALSZYCH ETAPACH OPRACOWANIA

LEM-BUD

SPRZEDAŻ MIESZKAŃ:


T: +48 56 654 88 23

T: +48 535 320 234

e: mieszkania@lem-bud.pl

www.lem-bud.pl

UMIĘJSCOWIENIE MIESZKANIA

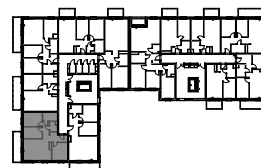

BUDYNKI MIESZKALNE WIELORODZINNE
85-790 BYDGOSZCZ, UL. FORDOŃSKA 428

PUH LEM-BUD SP. Z O.O.
87-100 TORUŃ, UL. OKÓLNA 128

OBIEKT

BUDYNEK

C2

KONDYGNACJA

IV PIĘTRO

INWESTOR

SKALA

1:100

MIESZKANIE

M.C2.04.58



www.sobocinski-architekci.pl