



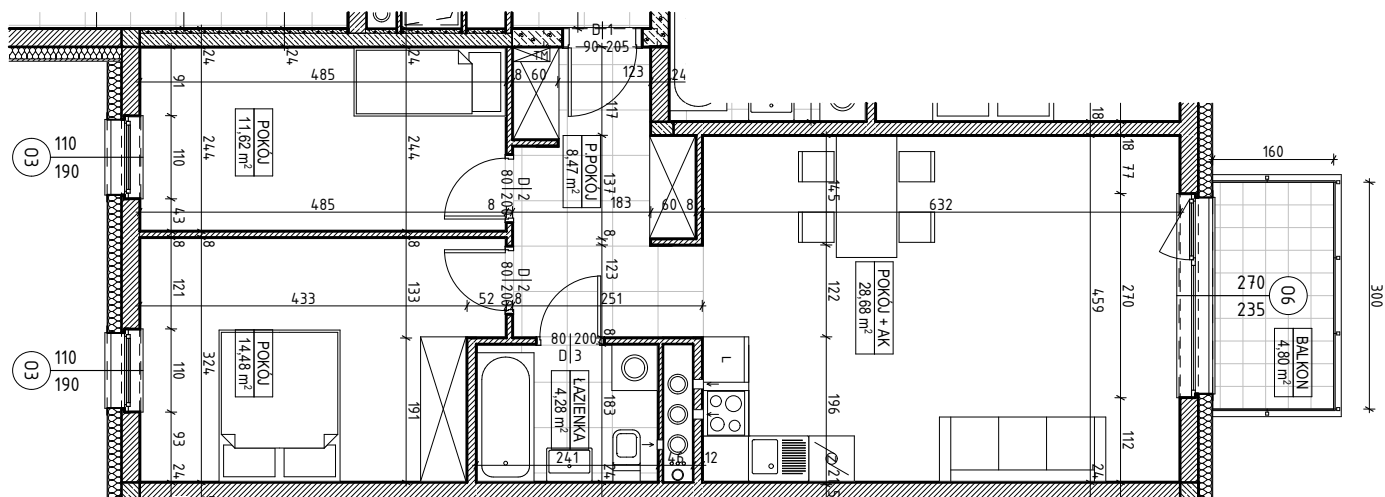

TYP LOKALU

3 POKOJE + AK, ŁAZIENKA

POKÓJ + AK	28,68
POKÓJ	14,48
POKÓJ	11,62
P.POKÓJ	8,47
ŁAZIENKA	4,28
5	67,53 m <sup>2</sup>

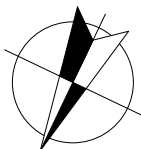


UWAGA: PODANA POWIERZCHNIA UŻYTKOWA MOŻE ULEC ZMIANIE NA DALSZYCH ETAPACH OPRACOWANIA

**LEM-BUD**

SPRZEDAŻ MIESZKAŃ:  
 T: +48 56 654 88 23  
 T: +48 535 320 234  
 e: mieszkania@lem-bud.pl  
 www.lem-bud.pl

UMIĘJSCOWIENIE MIESZKANIA

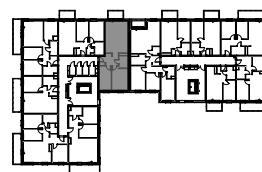

BUDYNKI MIESZKALNE WIELORODZINNE  
 85-790 BYDGOSZCZ, UL. FORDOŃSKA 428

PUH LEM-BUD SP. Z O.O.  
 87-100 TORUŃ, UL. OKÓLNA 128

OBIEKT

BUDYNEK

C2

KONDYGNACJA

IV PIĘTRO

INWESTOR

SKALA

1:100

MIESZKANIE

M.C2.04.62



www.sobocinski-architekci.pl