


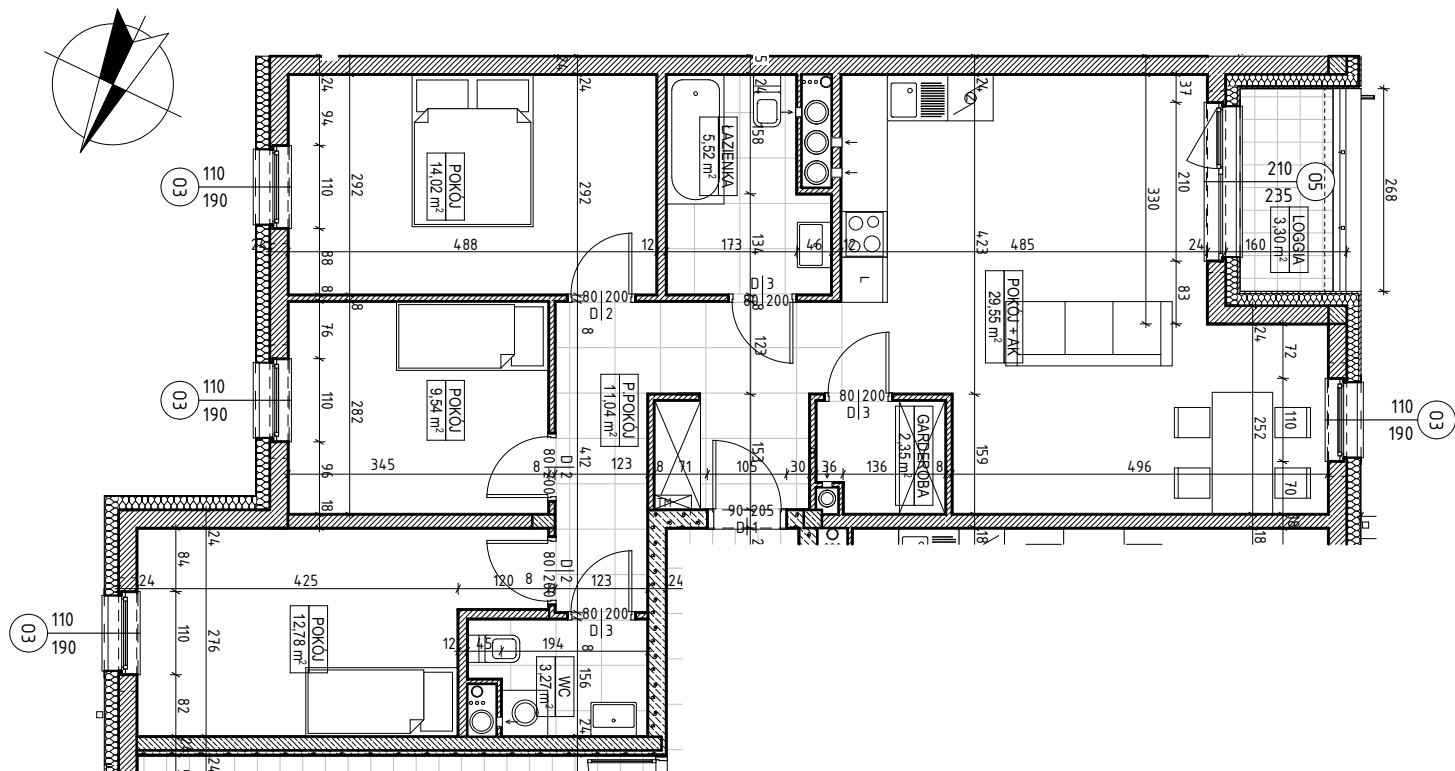

TYP LOKALU

4 POKOJE + AK, ŁAZIENKA, WC, GARDEROBA

POKÓJ + AK	29,55
POKÓJ	14,02
POKÓJ	12,78
P.POKÓJ	11,04
POKÓJ	9,54
ŁAZIENKA	5,52
WC	3,27
GARDEROBA	2,35
8	88,07 m ²




UWAGA: PODANA POWIERZCHNIA UŻYTKOWA MOŻE ULEC ZMIANIE NA DALSZYCH ETAPACH OPRACOWANIA



SPRZEDAŻ MIESZKAŃ:
 T: +48 56 654 88 23
 T: +48 535 320 234
 e: mieszkania@lem-bud.pl
 www.lem-bud.pl

UMIĘJSCOWIENIE MIESZKANIA

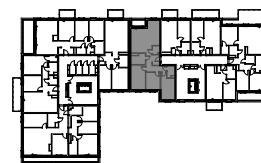

BUDYNKI MIESZKALNE WIELORODZINNE
 85-790 BYDGOSZCZ, UL. FORDOŃSKA 428

PUH LEM-BUD SP. Z O.O.
 87-100 TORUŃ, UL. OKÓLNA 128

OBIEKT	BUDYNEK	KONDYGNACJA
		C2
		V PIĘTRO
INWESTOR	SKALA	MIESZKANIE
	1:100	M.C2.05.30



www.sobocinski-architekci.pl