


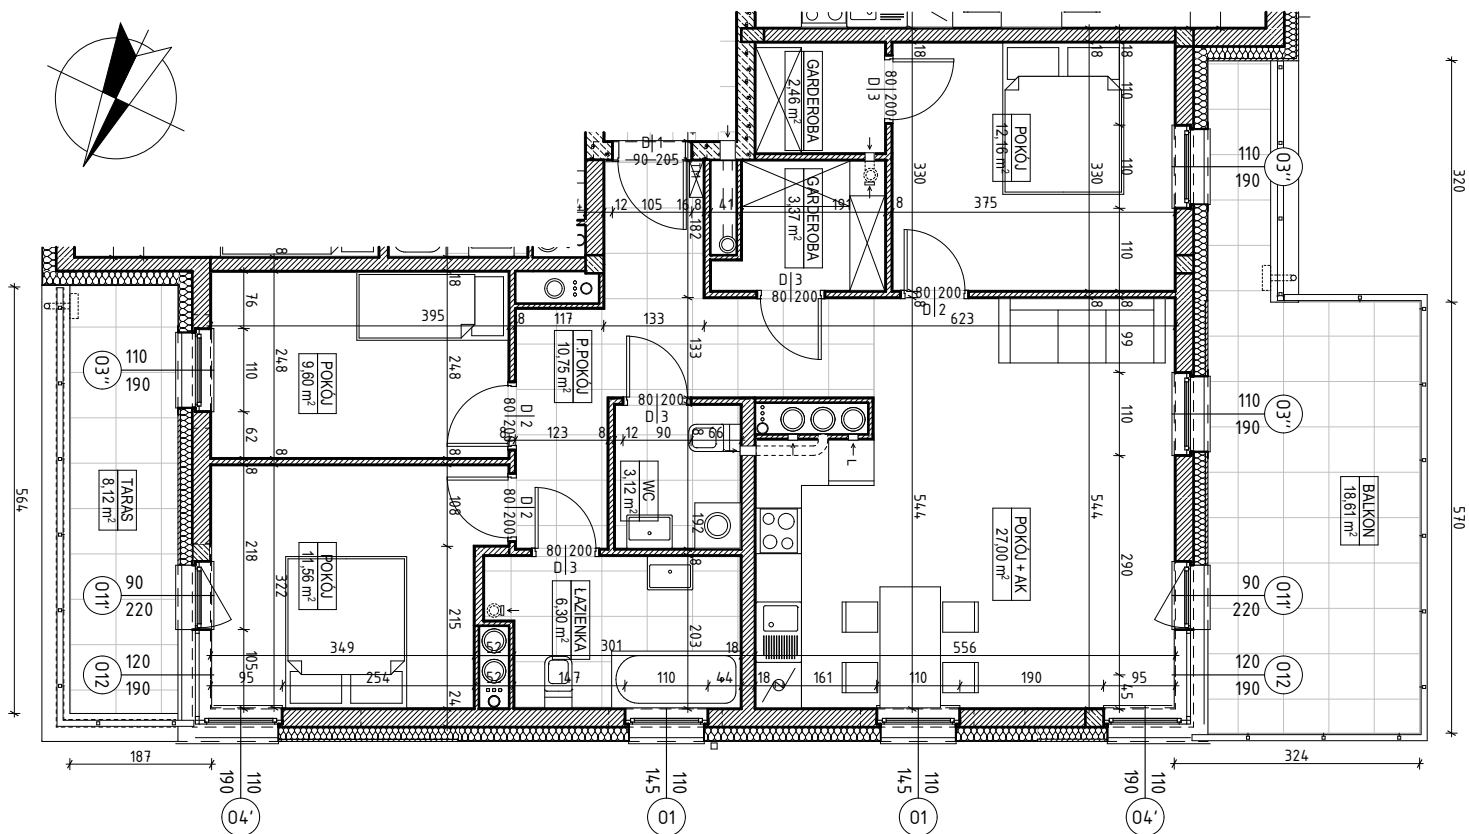

TYP LOKALU

4 POKOJE + AK, ŁAZIENKA, WC,
2 GARDEROBY

POKÓJ + AK	27,00
POKÓJ	12,16
POKÓJ	11,56
P.POKÓJ	10,75
POKÓJ	9,60
ŁAZIENKA	6,30
GARDEROBA	3,37
WC	3,12
GARDEROBA	2,46
9	86,32 m ²




UWAGA: PODANA POWIERZCHNIA UŻYTKOWA MOŻE ULEC ZMIANIE NA DALSZYCH ETAPACH OPRACOWANIA

LEM-BUD

SPRZEDAŻ MIESZKAŃ:
T: +48 56 654 88 23
T: +48 535 320 234
e: mieszkania@lem-bud.pl
www.lem-bud.pl

UMIĘJSCOWIENIE MIESZKANIA

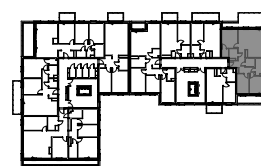

BUDYNKI MIESZKALNE WIELORODZINNE
85-790 BYDGOSZCZ, UL. FORDOŃSKA 428

PUH LEM-BUD SP. Z O.O.
87-100 TORUŃ, UL. OKÓLNA 128

OBIEKT

BUDYNEK

C2

KONDYGNACJA

V PIĘTRO

INWESTOR

SKALA

1:100

MIESZKANIE

M.C2.05.33



www.sobocinski-architekci.pl