



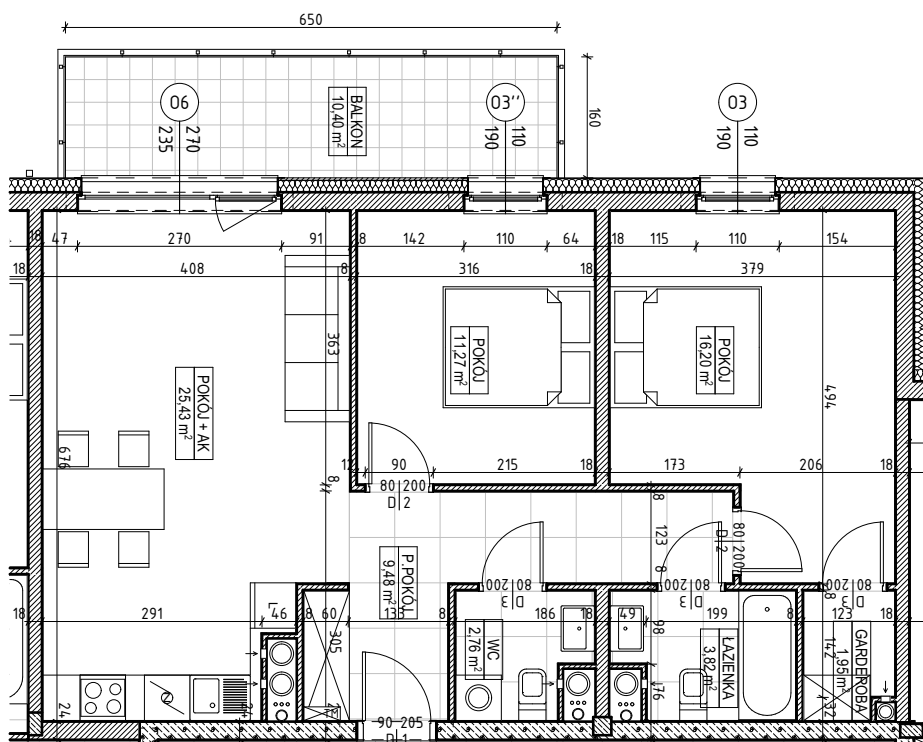

TYP LOKALU

3 POKOJE + AK, ŁAZIENKA, WC,
GARDEROBA

POKÓJ + AK	25,43
POKÓJ	16,20
POKÓJ	11,27
P.POKÓJ	9,48
ŁAZIENKA	3,82
WC	2,76
GARDEROBA	1,95
7	70,91 m ²

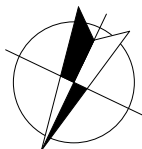


UWAGA: PODANA POWIERZCHNIA UŻYTKOWA MOŻE ULEC ZMIANIE NA DALSZYCH ETAPACH OPRACOWANIA



SPRZEDAŻ MIESZKAŃ:
T: +48 56 654 88 23
T: +48 535 320 234
e: mieszkania@lem-bud.pl
www.lem-bud.pl

UMIĘJSCOWIENIE MIESZKANIA

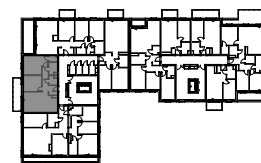

BUDYNKI MIESZKALNE WIELORODZINNE
85-790 BYDGOSZCZ, UL. FORDOŃSKA 428

PUH LEM-BUD SP. Z O.O.
87-100 TORUŃ, UL. OKÓLNA 128

OBIEKT

BUDYNEK

C2

KONDYGNACJA

V PIĘTRO

INWESTOR

SKALA

1:100

MIESZKANIE

M.C2.05.64



www.sobocinski-architekci.pl