


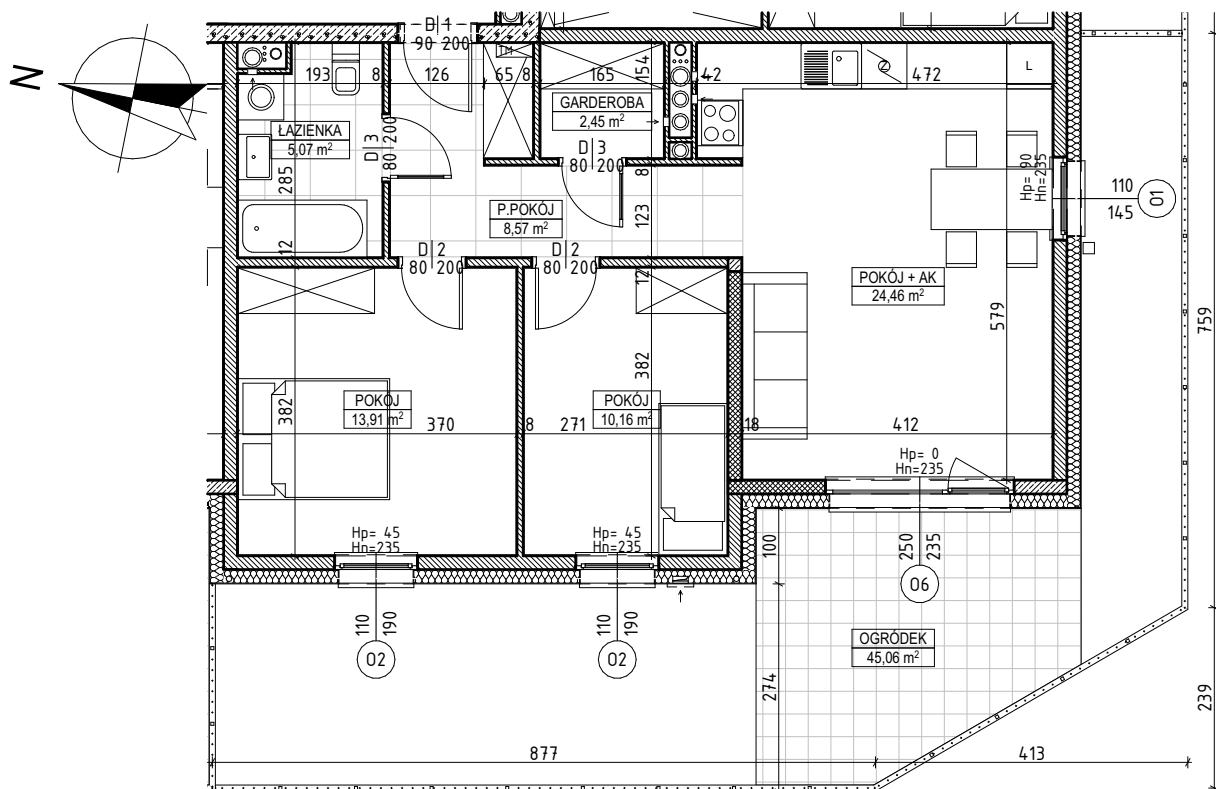

TYP LOKALU

3 POKOJE + AK, ŁAZIENKA,
GARDEROBA

POKÓJ + AK	24,46
POKÓJ	13,91
POKÓJ	10,16
P.POKÓJ	8,57
ŁAZIENKA	5,07
GARDEROBA	2,45
6	64,62 m ²



UWAGA: PODANA POWIERZCHNIA UŻYTKOWA MOŻE ULEC ZMIANIE NA DALSZYCH ETAPACH OPRACOWANIA; WIZUALIZACJA NIE STANOWI OFERTY. NINIEJSZE WIZUALIZACJE MAJĄ CHARAKTER POGLĄDOWY. WYGLĄD BUDYNKU ORAZ ZAGOSPODAROWANIE TERENU MOGĄ ULEC ZMIANIE NA ETAPIE REALIZACJI INWESTYCJI.

LEM-BUD

SPRZEDAŻ MIESZKAŃ:

T: +48 790 523 007

T: +48 535 320 522

e: mieszkania@lem-bud.pl

www.lem-bud.pl

UMIĘJSCOWIENIE MIESZKANIA



BUDYNKI MIESZKALNE WIELORODZINNE
87-100 TORUŃ, UL. STROBANDA 3-5

PUH LEM-BUD SP. Z O.O.
87-100 TORUŃ, UL. OKÓLNA 128

OBIEKT

BUDYNEK

B6

KONDYGNACJA

PARTER

INWESTOR

SKALA

1:100

MIESZKANIE

M.B6.00.27

SA

www.sobocinski-architekci.pl