



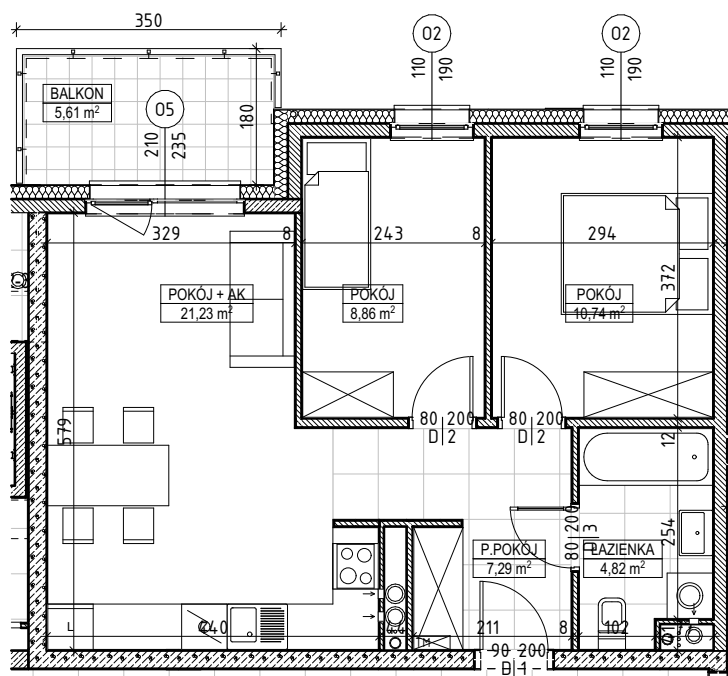

TYP LOKALU

3 POKOJE + AK, ŁAZIENKA

POKÓJ + AK	21,23
POKÓJ	10,74
POKÓJ	8,86
P.POKÓJ	7,29
ŁAZIENKA	4,82
5	52,94 m ²

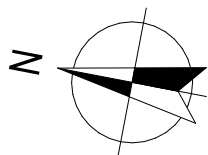

UWAGA: PODANA POWIERZCHNIA UŻYTKOWA MOŻE ULEC ZMIANIE NA DALSZYCH ETAPACH OPRACOWANIA; WIZUALIZACJA NIE STANOWI OFERTY. NINIEJSZE WIZUALIZACJE MAJĄ CHARAKTER POGLĄDOWY. WYGLĄD BUDYNKU ORAZ ZAGOSPODAROWANIE TERENU MOGĄ ULEC ZMIANIE NA ETAPIE REALIZACJI INWESTYCJI.

LEM-BUD

SPRZEDAŻ MIESZKAŃ:


T: +48 790 523 007

T: +48 535 320 522

e: mieszkania@lem-bud.pl

www.lem-bud.pl

UMIĘJSCOWIENIE MIESZKANIA

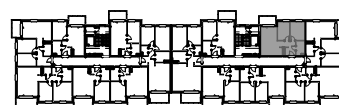

BUDYNKI MIESZKALNE WIELORODZINNE
87-100 TORUŃ, UL. STROBANDA 3-5

PUH LEM-BUD SP. Z O.O.
87-100 TORUŃ, UL. OKÓLNA 128

OBIEKT

BUDYNEK

B5

KONDYGNACJA

II PIĘTRO

INWESTOR

SKALA

1:100

MIESZKANIE

M.B5.02.42

SA

www.sobocinski-architekci.pl