



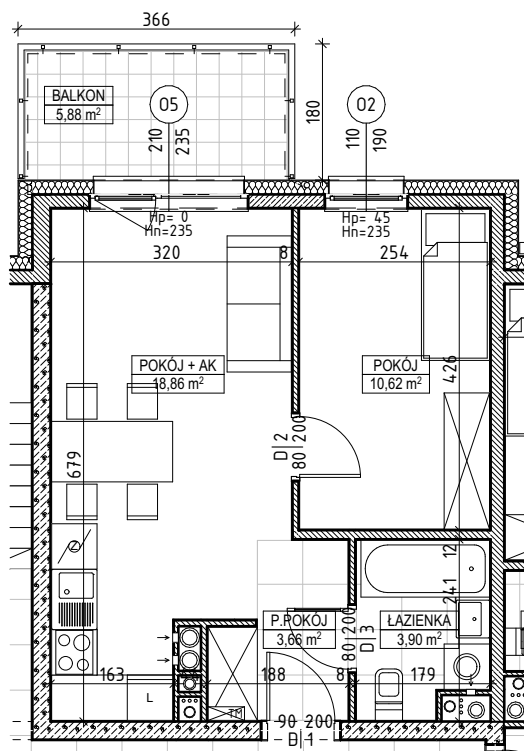

TYP LOKALU

2 POKOJE + AK, ŁAZIENKA

|            |                      |
|------------|----------------------|
| POKÓJ + AK | 18,86                |
| POKÓJ      | 10,62                |
| ŁAZIENKA   | 3,90                 |
| P.POKÓJ    | 3,66                 |
| 4          | 37,04 m <sup>2</sup> |

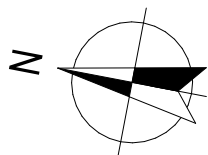

UWAGA: PODANA POWIERZCHNIA UŻYTKOWA MOŻE ULEC ZMIANIE NA DALSZYCH ETAPACH OPRACOWANIA; WIZUALIZACJA NIE STANOWI OFERTY. NINIEJSZE WIZUALIZACJE MAJĄ CHARAKTER POGLĄDOWY. WYGLĄD BUDYNKU ORAZ ZAGOSPODAROWANIE TERENU MOGĄ ULEC ZMIANIE NA ETAPIE REALIZACJI INWESTYCJI.

**LEM-BUD**

SPRZEDAŻ MIESZKAŃ:


T: +48 790 523 007

T: +48 535 320 522

e: mieszkania@lem-bud.pl

www.lem-bud.pl

UMIĘJSCOWIENIE MIESZKANIA

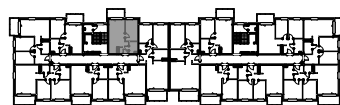

BUDYNKI MIESZKALNE WIELORODZINNE  
87-100 TORUŃ, UL. STROBANDA 3-5

OBIEKT

BUDYNEK

B5

KONDYGNACJA

III PIĘTRO

PUH LEM-BUD SP. Z O.O.  
87-100 TORUŃ, UL. OKÓLNA 128

INWESTOR

SKALA

1:100

MIESZKANIE

M.B5.03.22

SA

www.sobocinski-architekci.pl