

INWESTOR

**SYRENA III Sp. z o.o.**  
00-351 WARSZAWA  
UL. ZAJĘCZA 15



INWESTYCJA


BUDYNEK MIESZKALNY WIELODZIELNY  
Z USŁUGAMI W PARTERZE I GARAZEM PODZIEMNYM




ADRES

Warszawa, ul. Mińska 45

LOKALIZACJA

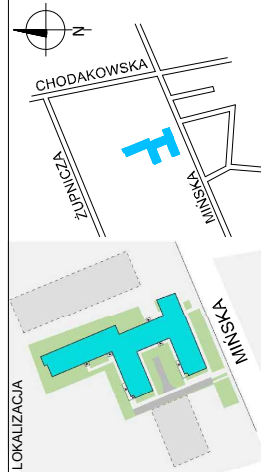

SCHEMAT KONDYGNACJI

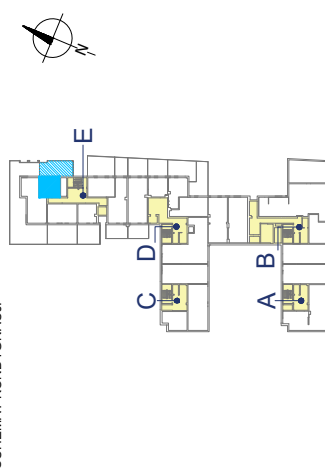

PIĘTRO

KLATKA

E

ZESTAWIENIE POMIESZCZEŃ:

- 1. KORYTARZ 2.40
- 2. SALON + ANEKS KUCHENNY 20.87
- 3. ŁAZIENKA 3.74

RAZEM:

27.01 m<sup>2</sup>

O. OGRODEK

36.13

POWIERZCHNIA ŚCIAN DZIAŁOWYCH 0.74

POWIERZCHNIA UŻYTKOWA

27.75m<sup>2</sup>


NUMER LOKALU

BUDOWLANY

E1

DOCELOWY

132

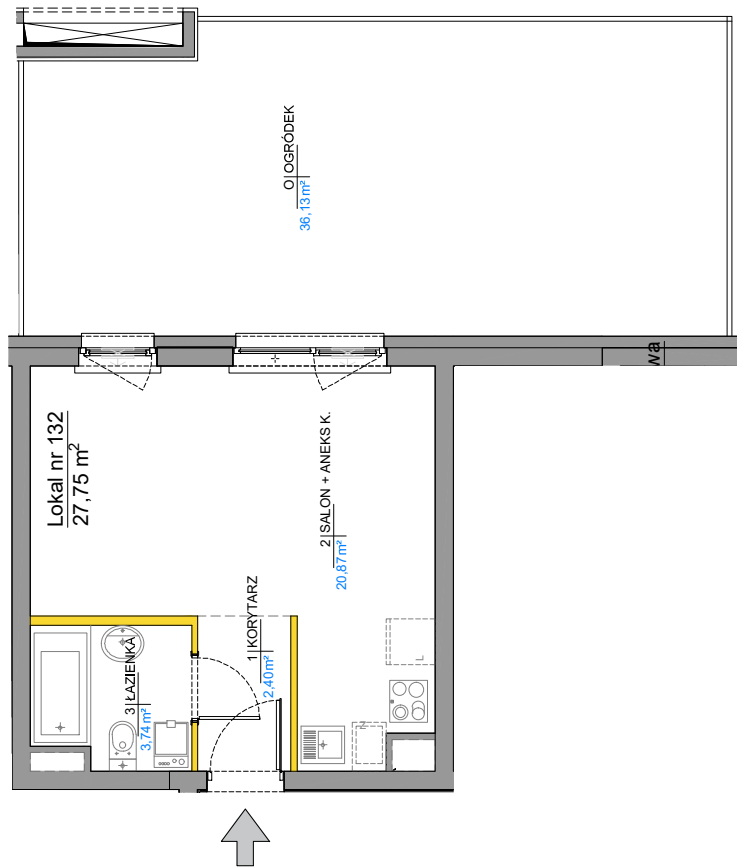

SKALA 1:100

Obliczenie powierzchni użytkowej lokalu wykonano według Polskiej Normy PN-ISO 9836:1997  
 Do powierzchni użytkowej lokalu wlicza się powierzchnie zależą przez elementy nadające się do demontażu takie jak ściany działowe.  
 Powierzchnie są obliczone w świetle ścian konstrukcyjnych w stanie wykonanym, przy uwzględnieniu lynku, na poziomie podłogi.  
 Niniejsza inwentaryzacja jest zgodna ze stanem faktycznym i sporządzona zgodnie z obowiązującymi przepisami.

■ - elementy konstrukcyjne, nie wliczone do powierzchni lokalu

■ - ścianki działowe, nadające się do demontażu, wliczone w powierzchnię lokalu

Wzrys z rzutu lokalu wykonany przez  
 - GEOPREX - Usługi Geodezyjno-Kartograficzne



Sprawdził:  
 mgr inż. Stanisław Skubiszewski  
 nr upr. 6337/1990

06.04.2021.