


Mińska 63, Warszawa Syrena Invest


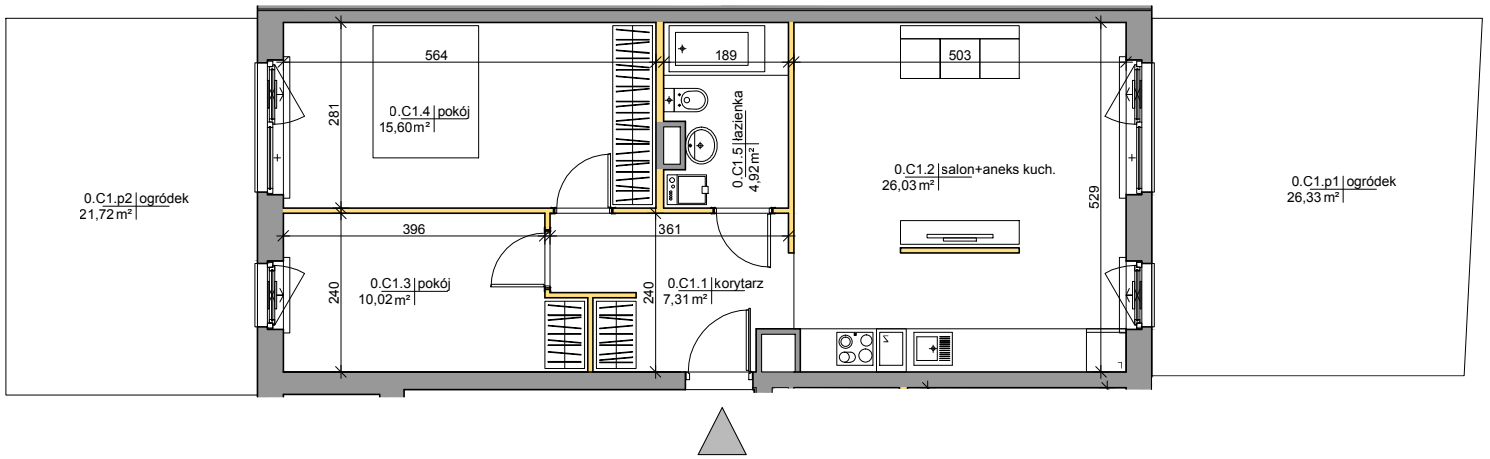


C:\Users\Zur\Documents\Facil\Mińska\SYRENA INVEST\Log Mińska_2018 03 20_amp.jpg

0 0,5 1 2m
skala

C:\Users\Zur\Documents\pracamińska\Syrena_Invest_Logo_amp.jpg

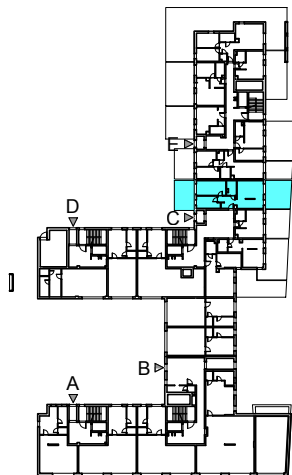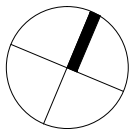

Syrena III Sp. z o.o.
ul. Zajęcza 15
00-351 Warszawa
sprzedaz@minska63.pl
www.minska63.pl



ulica Mińska

nr mieszkania:	C1	powierzchnia mieszkania:	66,14 m ²
ilość pokoi:	3	powierzchnia ogródka:	48,05 m ²
piętro:	0	powierzchnia balkonu:	0 m ²
klatka:	C	powierzchnia tarasu:	0 m ²

uwagi:
- powierzchnie liczone wg normy PN-ISO 9836:1997 (do powierzchni lokalu wliczono ściany działowe nadające się do demontażu);
- podane rozwiązania i powierzchnie mogą ulec zmianie;
- karta ma charakter informacyjny;

legenda:
 ściany działowe nadające się do demontażu
 ściany trwałe nienadające się do demontażu

data:

maj 2019

projekt: AMP atelier Sp. z o.o.
ul. Gubinowska 5
02-956 Warszawa

