

INWESTOR

**SYRENA III Sp. z o.o.**  
00-351 WARSZAWA  
UL. ZAJĘCZA 15



INWESTYCJA


BUDYNEK MIESZKALNY WIELODRODZINNY  
Z USŁUGAMI W PARTERZE I GARAZEM PODZIEMNYM




ADRES

Warszawa, ul. Mińska 45

LOKALIZACJA

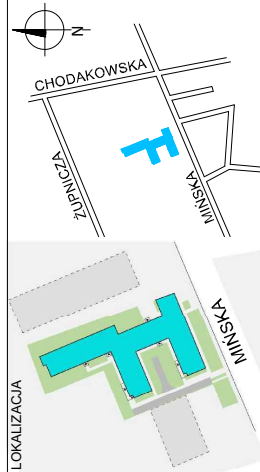

SCHEMAT KONDYGNACJI

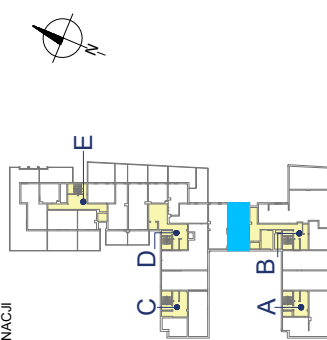

PIĘTRO

PARTER

KLATKA

--

ZESTAWIENIE POMIESZCZEŃ:


- 1. POMIESZCZENIE USŁUGI 64.63
- 2. WC 2.03

RAZEM:

66.66 m<sup>2</sup>

POWIERZCHNIA ŚCIAN DZIAŁOWYCH 0.45

SKALA 1:100

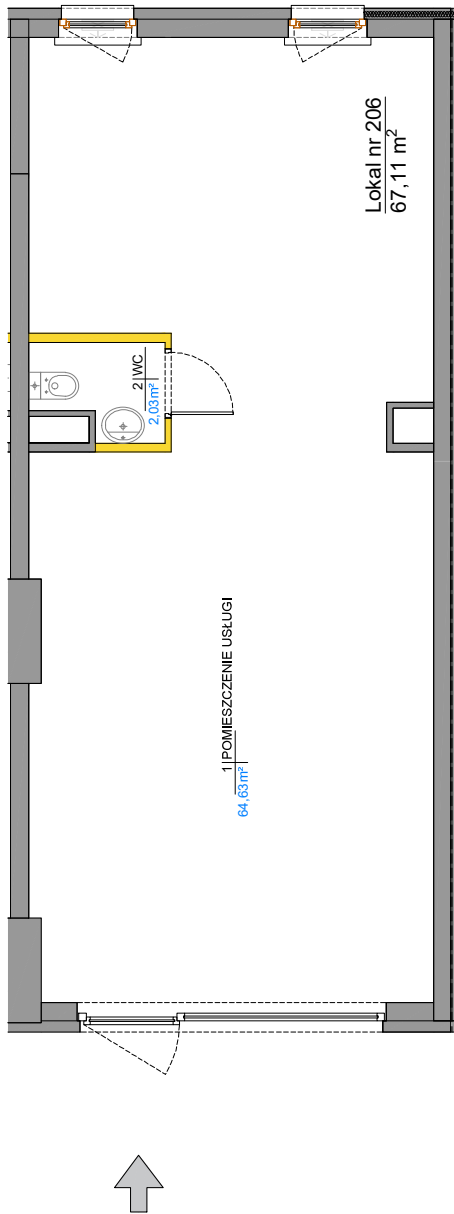

Lokal nr 206  
67,11 m<sup>2</sup>

1 POMIESZCZENIE USŁUGI  
64,63m<sup>2</sup>



POWIERZCHNIA UŻYTKOWA		<b>67.11m<sup>2</sup></b>
NUMER LOKALU	BUDOWLANY	U5
	DOCELOWY	206

Sprawdził:  
mgr inż. Stanisław Skubiszewski  
nr upr. 6337/1990

06.04.2021.

Wzrys z tytułu lokalu wykonany przez  
- GEOPREX - Usługi Geodezyjno-Kartograficzne



Obliczenie powierzchni użytkowej lokalu wykonano według Polskiej Normy PN-ISO 9836:1997  
Do powierzchni użytkowej lokalu wlicza się powierzchnie zajęte przez elementy nadające się do demontażu takie jak ściany działowe.  
Powierzchnie są obliczone w świetle ścian konstrukcyjnych w stanie wykonanym, przy uwzględnieniu lynku, na poziomie podłogi.  
Niniejsza inwentaryzacja jest zgodna ze stanem faktycznym i sporządzona zgodnie z obowiązującymi przepisami.

- elementy konstrukcyjne, nie wliczane do powierzchni lokalu
- ścianki działowe, nadające się do demontażu, wliczone w powierzchnię lokalu